





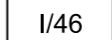


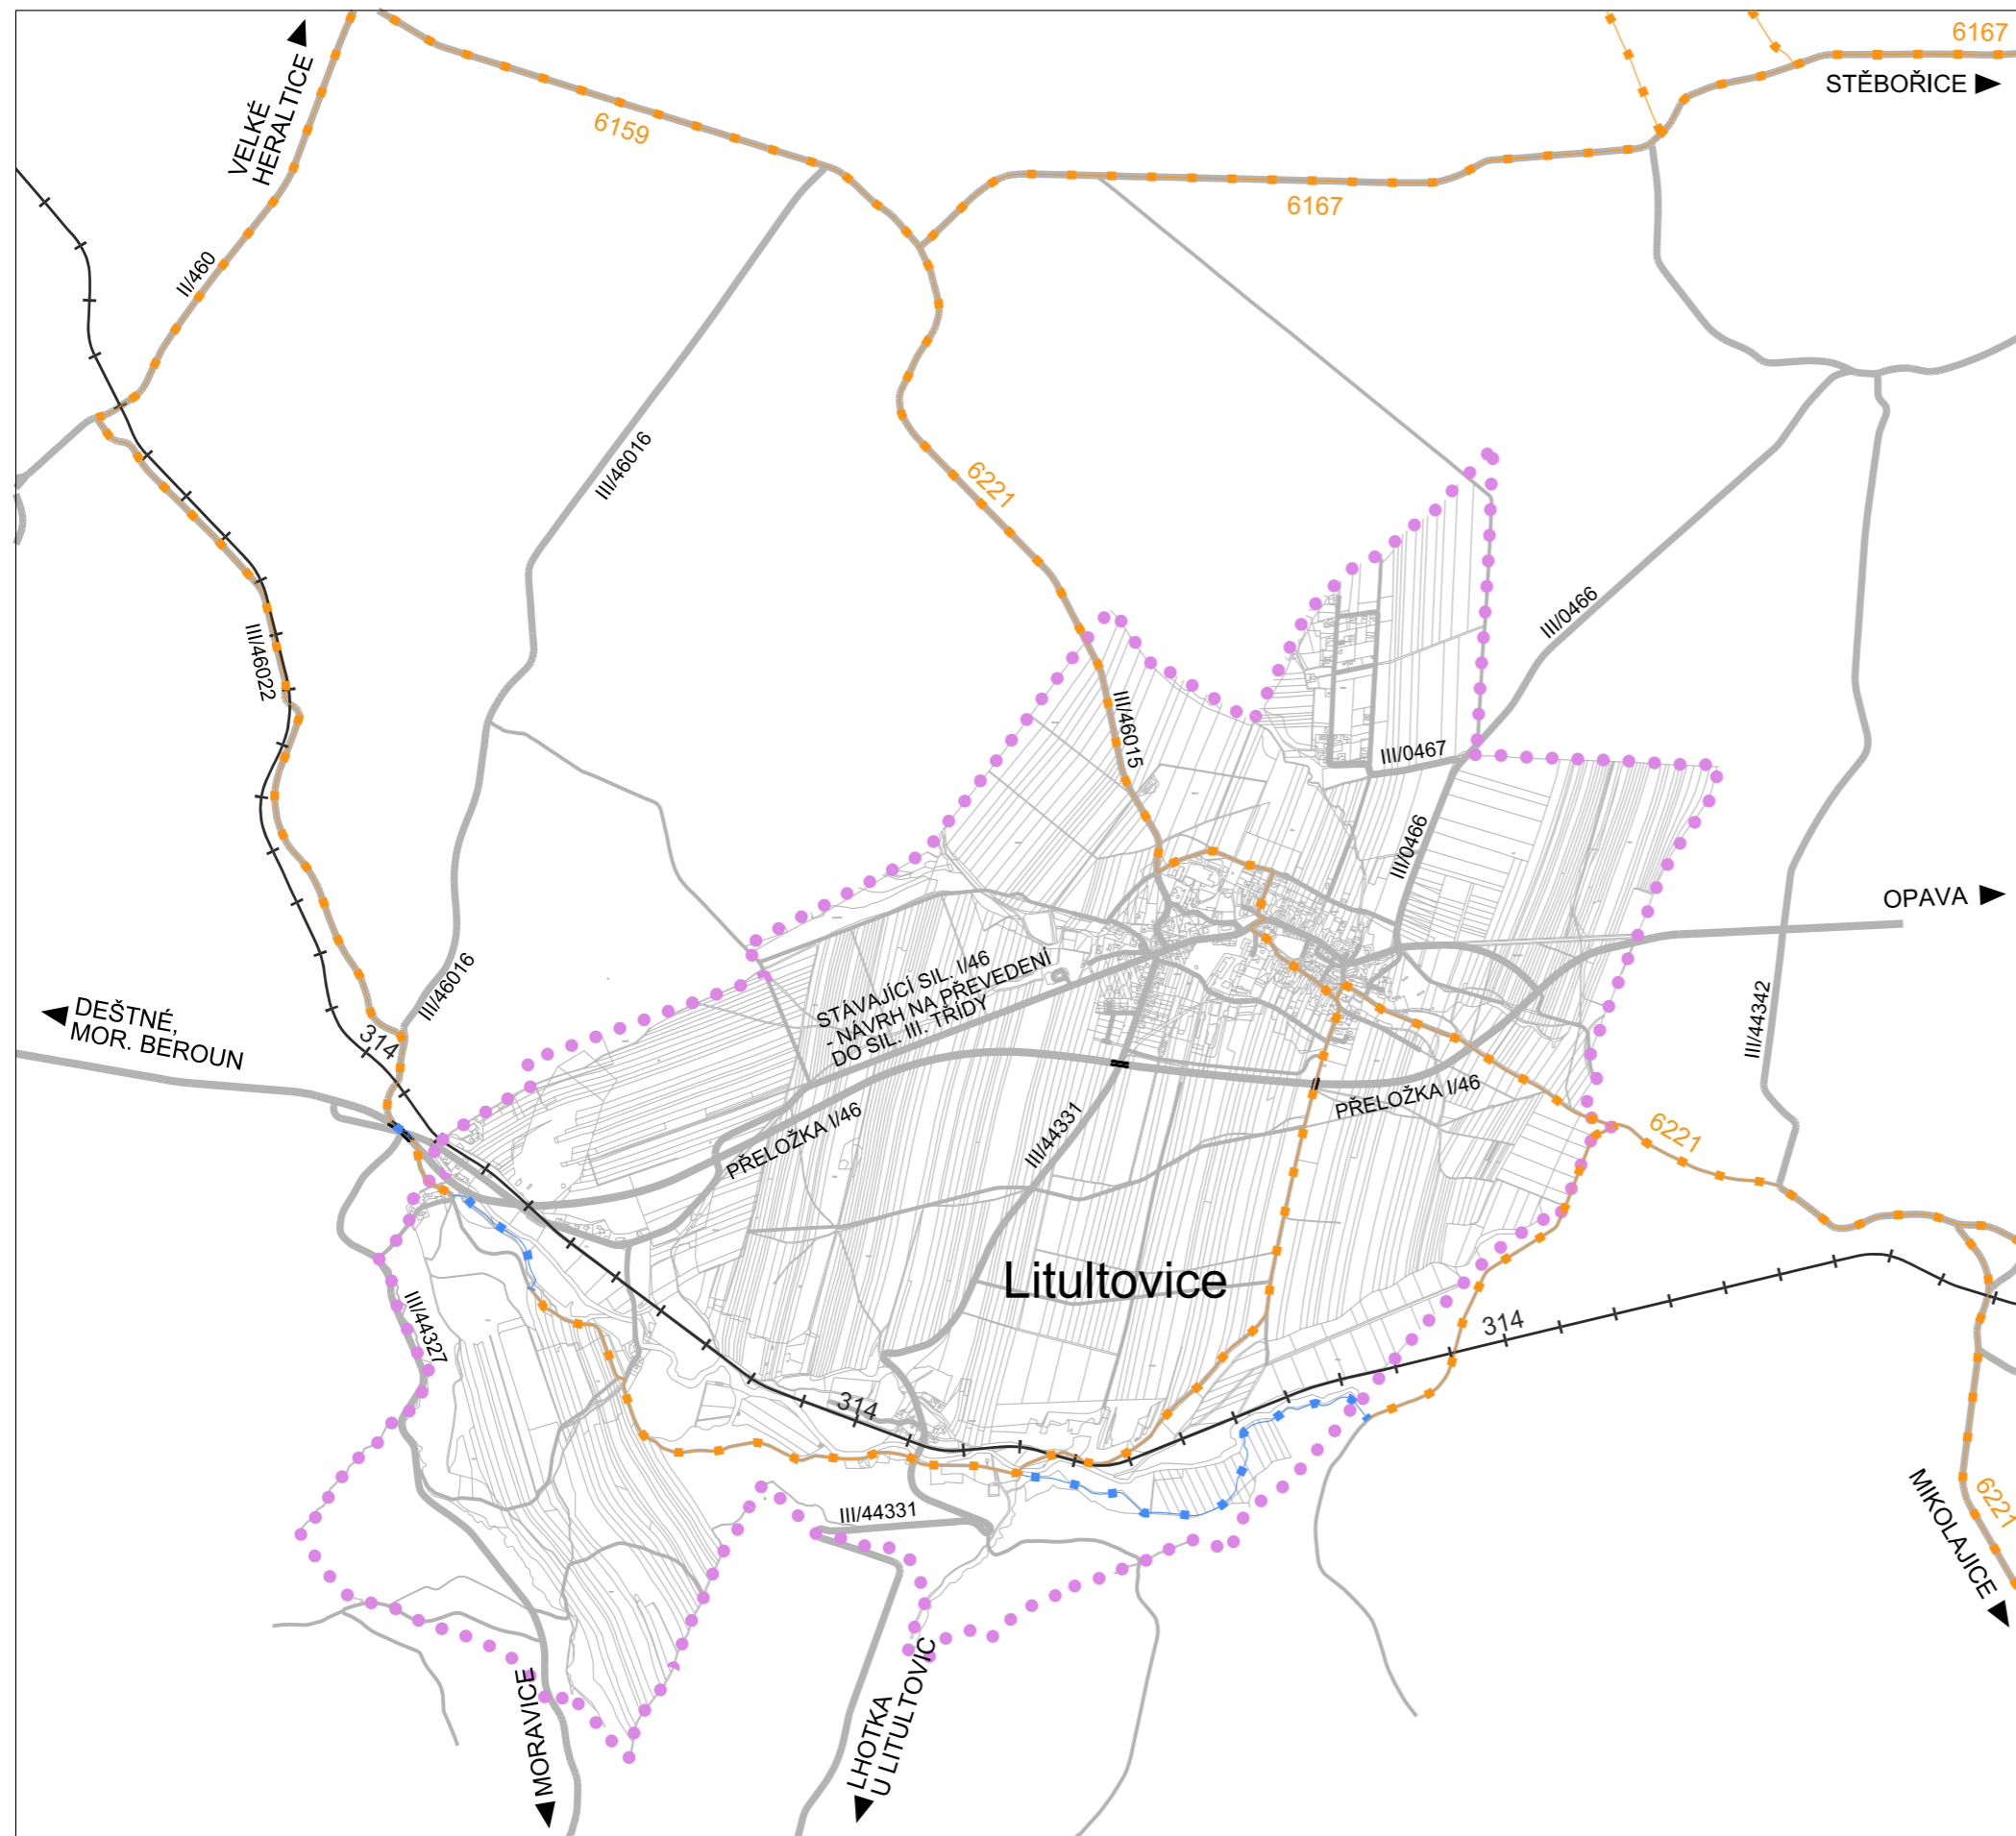


4. SCHÉMA CÍLOVÉ CYKLISTICKÉ DOPRAVY



LEGENDA

-  HRANICE ŘEŠENÉHO ÚZEMÍ
-  KOMUNIKAČNÍ SÍŤ
-  STÁVAJÍCÍ ŽELEZNIČNÍ SÍŤ DO r. 2009
- ŽELEZNIČNÍ TRATĚ
-  CYKLISTICKÁ TRASA VEDENÁ PO VOZOVCE, SPOLEČNĚ S MOTOROVOU DOPRAVOU, PŘÍP. PO ÚČELOVÉ KOMUNIKACI
-  CYKLISTICKÁ STEZKA
-  I/46 ČÍSLA SILNIC
-  314 ČÍSLA ŽELEZNIČNÍCH TRATÍ
-  6221 ČÍSLA CYKLISTICKÝCH STEZEK

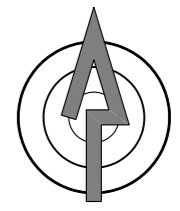

MĚŘÍTKO: 1 : 25 000