

KRAJ
KATASTRÁLNÍ ÚZEMÍ
DRUH POZEMKU
PARCELNÍ ČÍSLA

MORAVSKOSLEZSKÝ
LITULTOVICE
KORYTO VODNÍHO TOKU
1748

LEGENDA TYPŮ ČAR:
 - - - - - PRAVÝ BŘEH
 - - - - - LEVÝ BŘEH
 - - - - - NIVELETA DNA
 - - - - - TERÉN V OSE

SO 04.1 ÚPRAVA A VYČIŠTĚNÍ KORYTA PODÉLNÝ PROFIL

MĚŘÍTKA X/Y 1:500 / 1:100

HLOUBKA VÝKOPU

PRAVÝ BŘEH

LEVÝ BŘEH


NIVELETA DNA

TERÉN V OSE

PŘÍČNÉ ŘEZY
SROVNÁVACÍ ROVINA: 312

KILOMETRÁŽ
VZDÁLENOST PŘÍČNÝCH ŘEZŮ
SKLON DNA

SMĚROVÉ POMĚRY

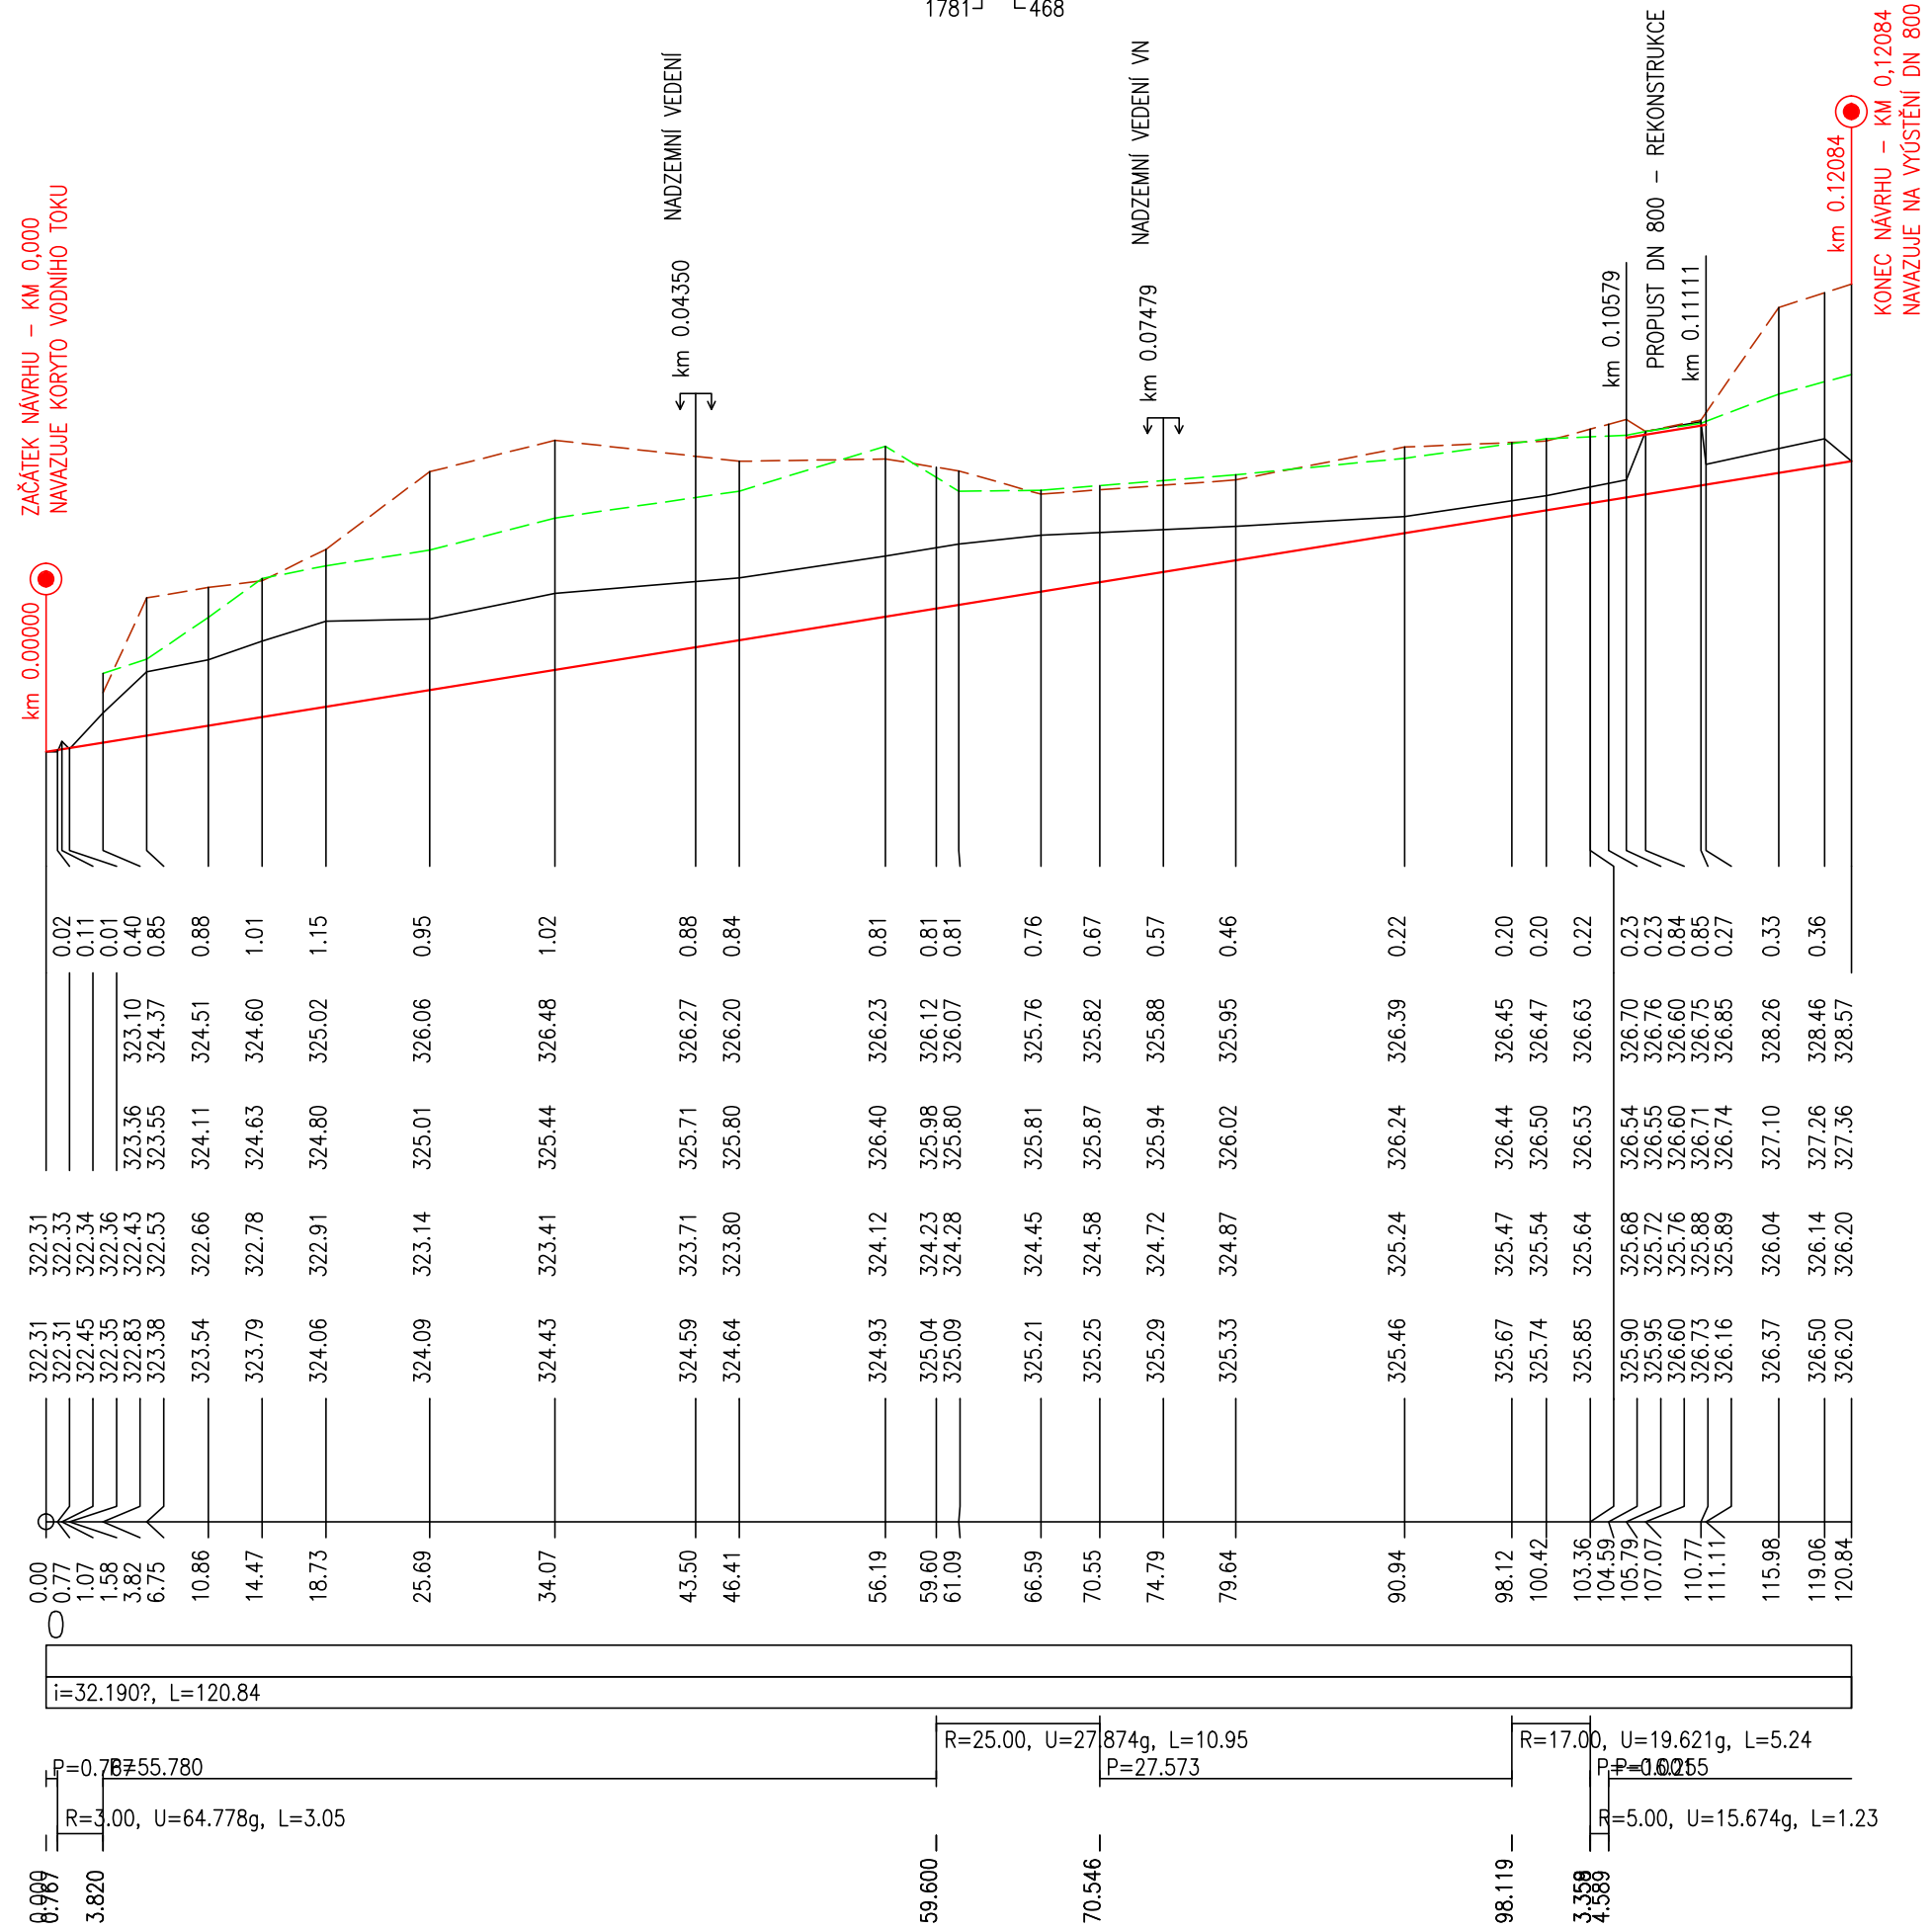

Vypracování návrhu řešení odtokových poměrů ve
 vybraných lokalitách obce Litultovice

SO 04.1 Úprava a vyčištění koryta D.04.02 Podélný profil úpravou koryta

M 1 : 500/100
 Výškový systém: B.P.V.
 Souřadnicový systém: S-JTSK

