

KATASTRY
 PARCELNÍ ČÍSLA
 DRUH POVRCHU
 VZDÁLENOSTI ŠACHET
 OZNAČENÍ ŠACHET

LITILTOVICE – KRAJ MORAVSKOSLEZSKÝ		
450/1	450/4	1058
NÁSYP	KOMUNIKACE	
80.39		

Vypracování návrhu řešení odtokových poměrů ve vybraných lokalitách obce Litultovice


SMĚROVÉ POMĚRY



SO 04.2 PODÉLNÝ PROFIL ZATRUBNĚNÍ (ČS)

MĚŘÍTKA 1:500/100

SO 04.2 Revize stávajícího zatrubnění D.04.03 Podélný profil zatrubnění (ČS)

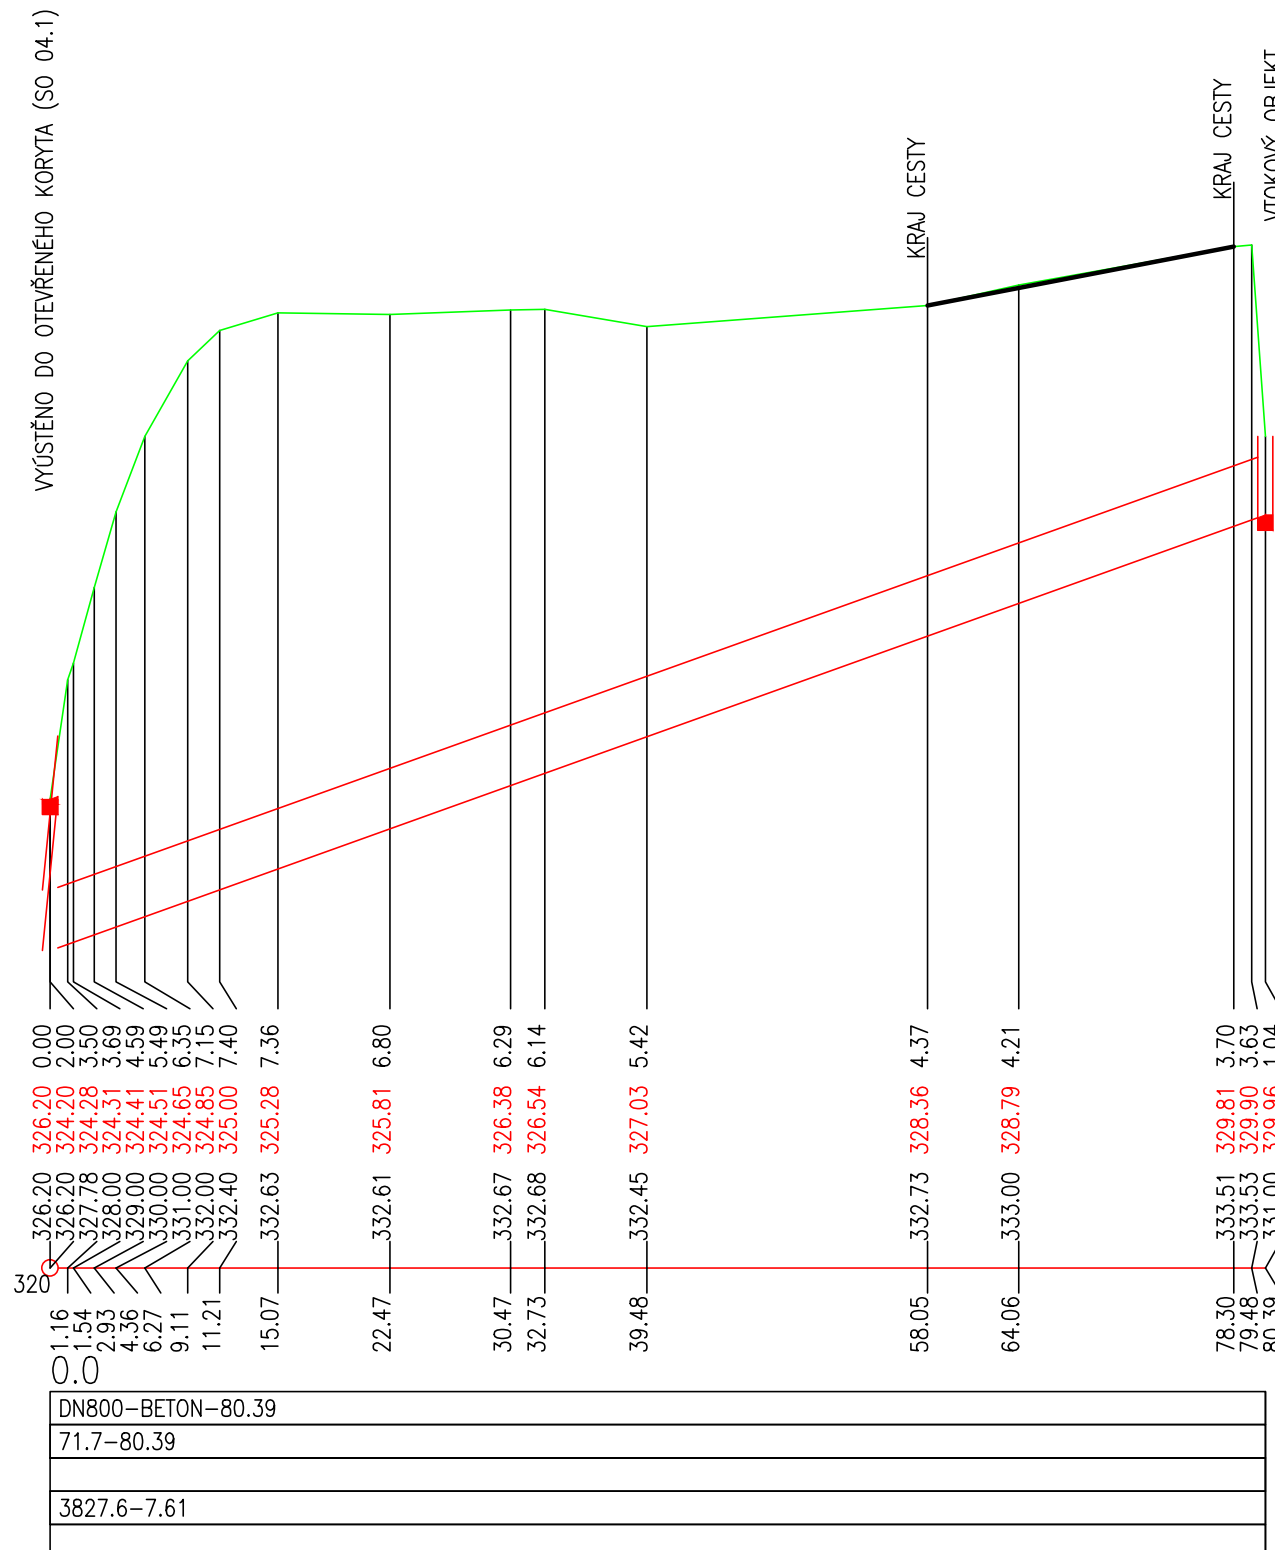

HLOUBKA DNA POTRUBÍ

KÓTA DNA POTRUBÍ

KÓTA PŮVODNÍHO TERÉNU

SROVNÁVACÍ ROVINA

STANIČENÍ [km/m]

PROFIL[mm]–MATERIÁL–DĚLKA[m]

SKLON[promile]–DĚLKA[m]

ULOŽENÍ

KAPACITNÍ PRŮTOK[l/s]–RYCHLOST[m/s]

SKUTEČNÝ PRŮTOK[l/s]–RYCHLOST[m/s]

DN800–BETON–80.39
71.7–80.39
3827.6–7.61

M 1 : 500/100

Výškový systém: B.P.V.

Souřadnicový systém: S-JTSK

