

KATASTRY
PARCELNÍ ČÍSLA
DRUH POVRCHU
VZDÁLENOSTI ŠACHET
OZNAČENÍ ŠACHET


LITULTOVICE – KRAJ MORAVSKOSLEZSKÝ								
176/3	968/21	968/12	968/11	968/10	498/33	498/2	1885	1874
ASFALTOVÝ POVRCH								
10.26		50.00			45.80			
ŠS		Š1			Š2		ŠV	

SMĚROVÉ POMĚRY



PODÉLNÝ PROFIL ZATRUBNĚNÍM

MĚŘÍTKA 1:500/100

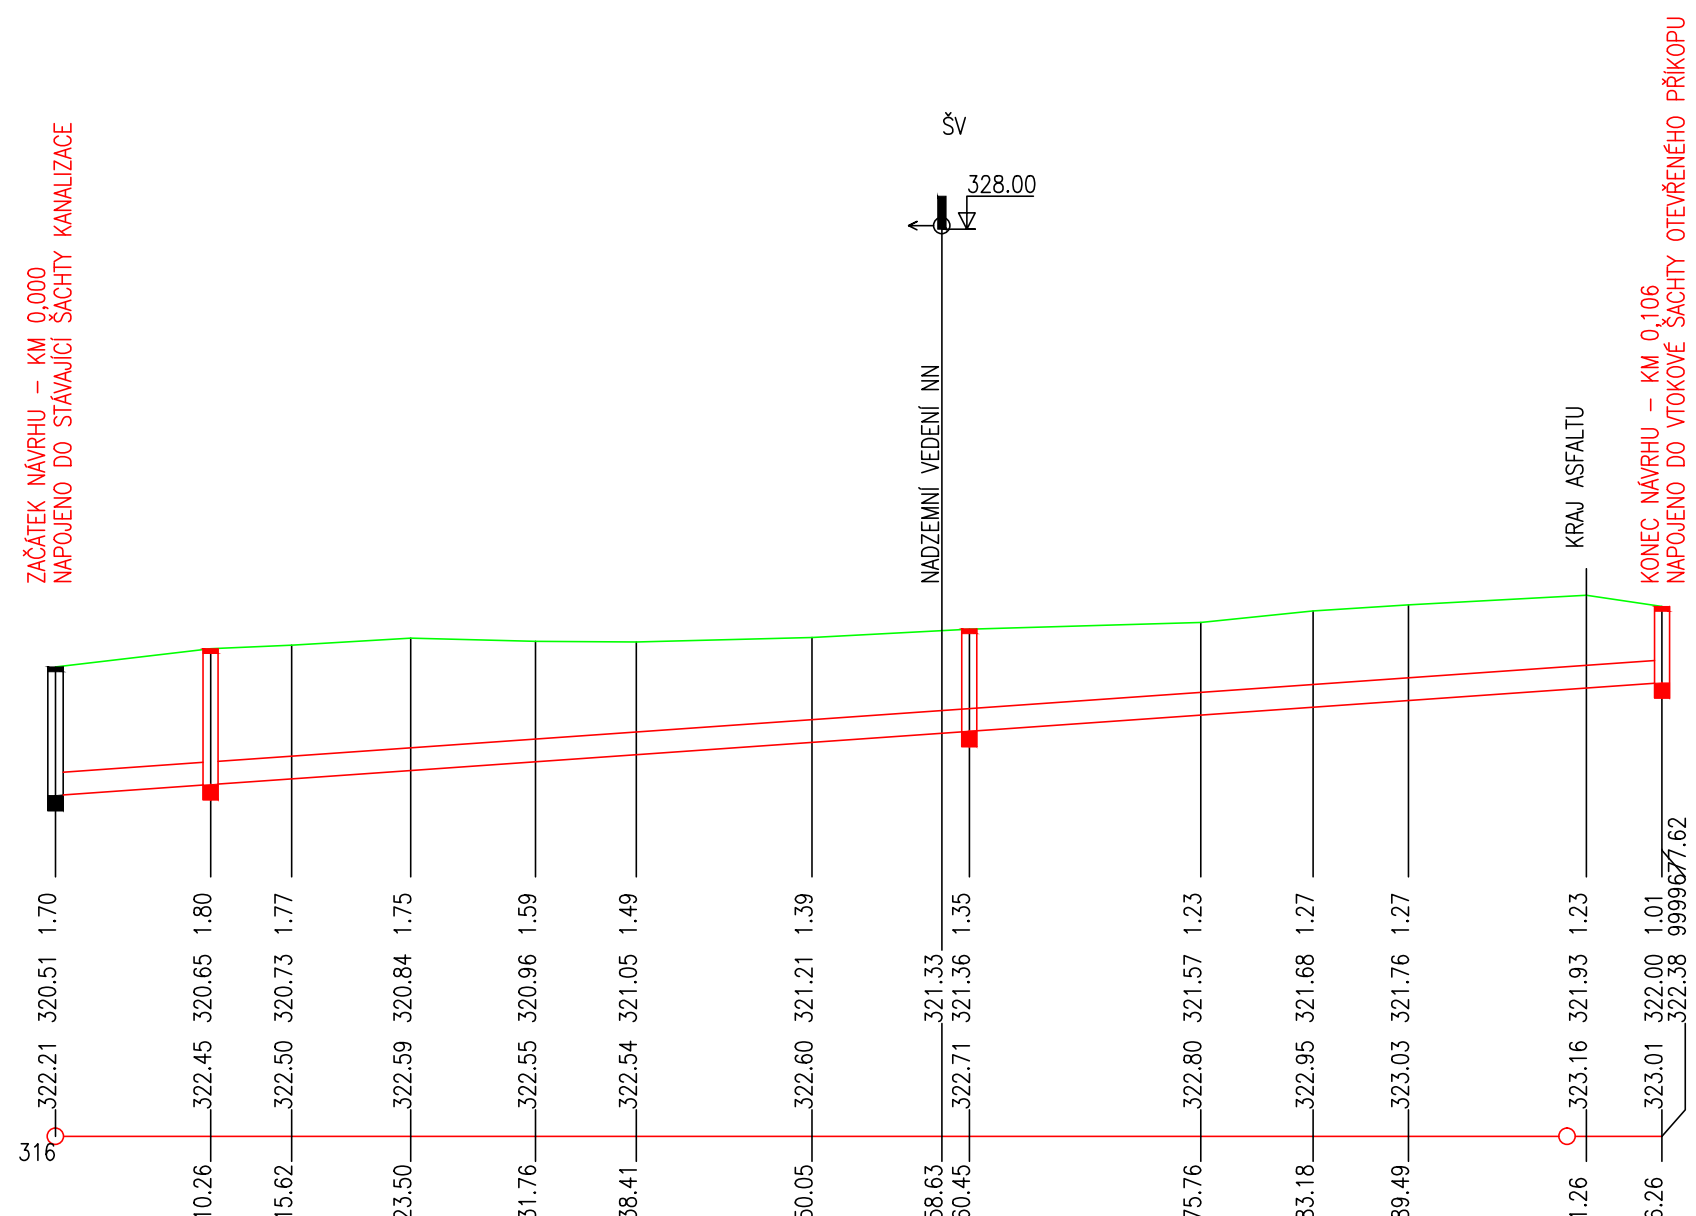

HĹOUBKA DNA POTRUBÍ

KÓTA DNA POTRUBÍ

KÓTA PŮVODNÍHO TERÉNU

SROVNÁVACÍ ROVINA

STANIČENÍ [km/m]
 PROFIL [mm] – MATERIÁL – DÉLKA [m]
 SKLON [promile] – DÉLKA [m]
 ULÓŽENÍ
 KAPACITNÍ PRŮTOK [l/s] – RYCHLOST [m/s]
 SKUTEČNÝ PRŮTOK [l/s] – RYCHLOST [m/s]

0.0	DN300 – PVC Korugované SDR11 – 106.26
14.0 – 106.26	
167.7 – 2.37	

Vypracování návrhu řešení odtokových poměrů ve vybraných lokalitách obce Litultovice

SO 03.3 Trubní napojení 3

D.033.01 Podélný profil zatrubněním

M 1 : 500/100

Výškový systém: B.P.V.

Souřadnicový systém: S-JTSK

