



1. VYBRANÁ CÍLOVÁ KOMUNIKAČNÍ SÍŤ - MAJETKOVÁ SPRÁVA KOMUNIKACÍ

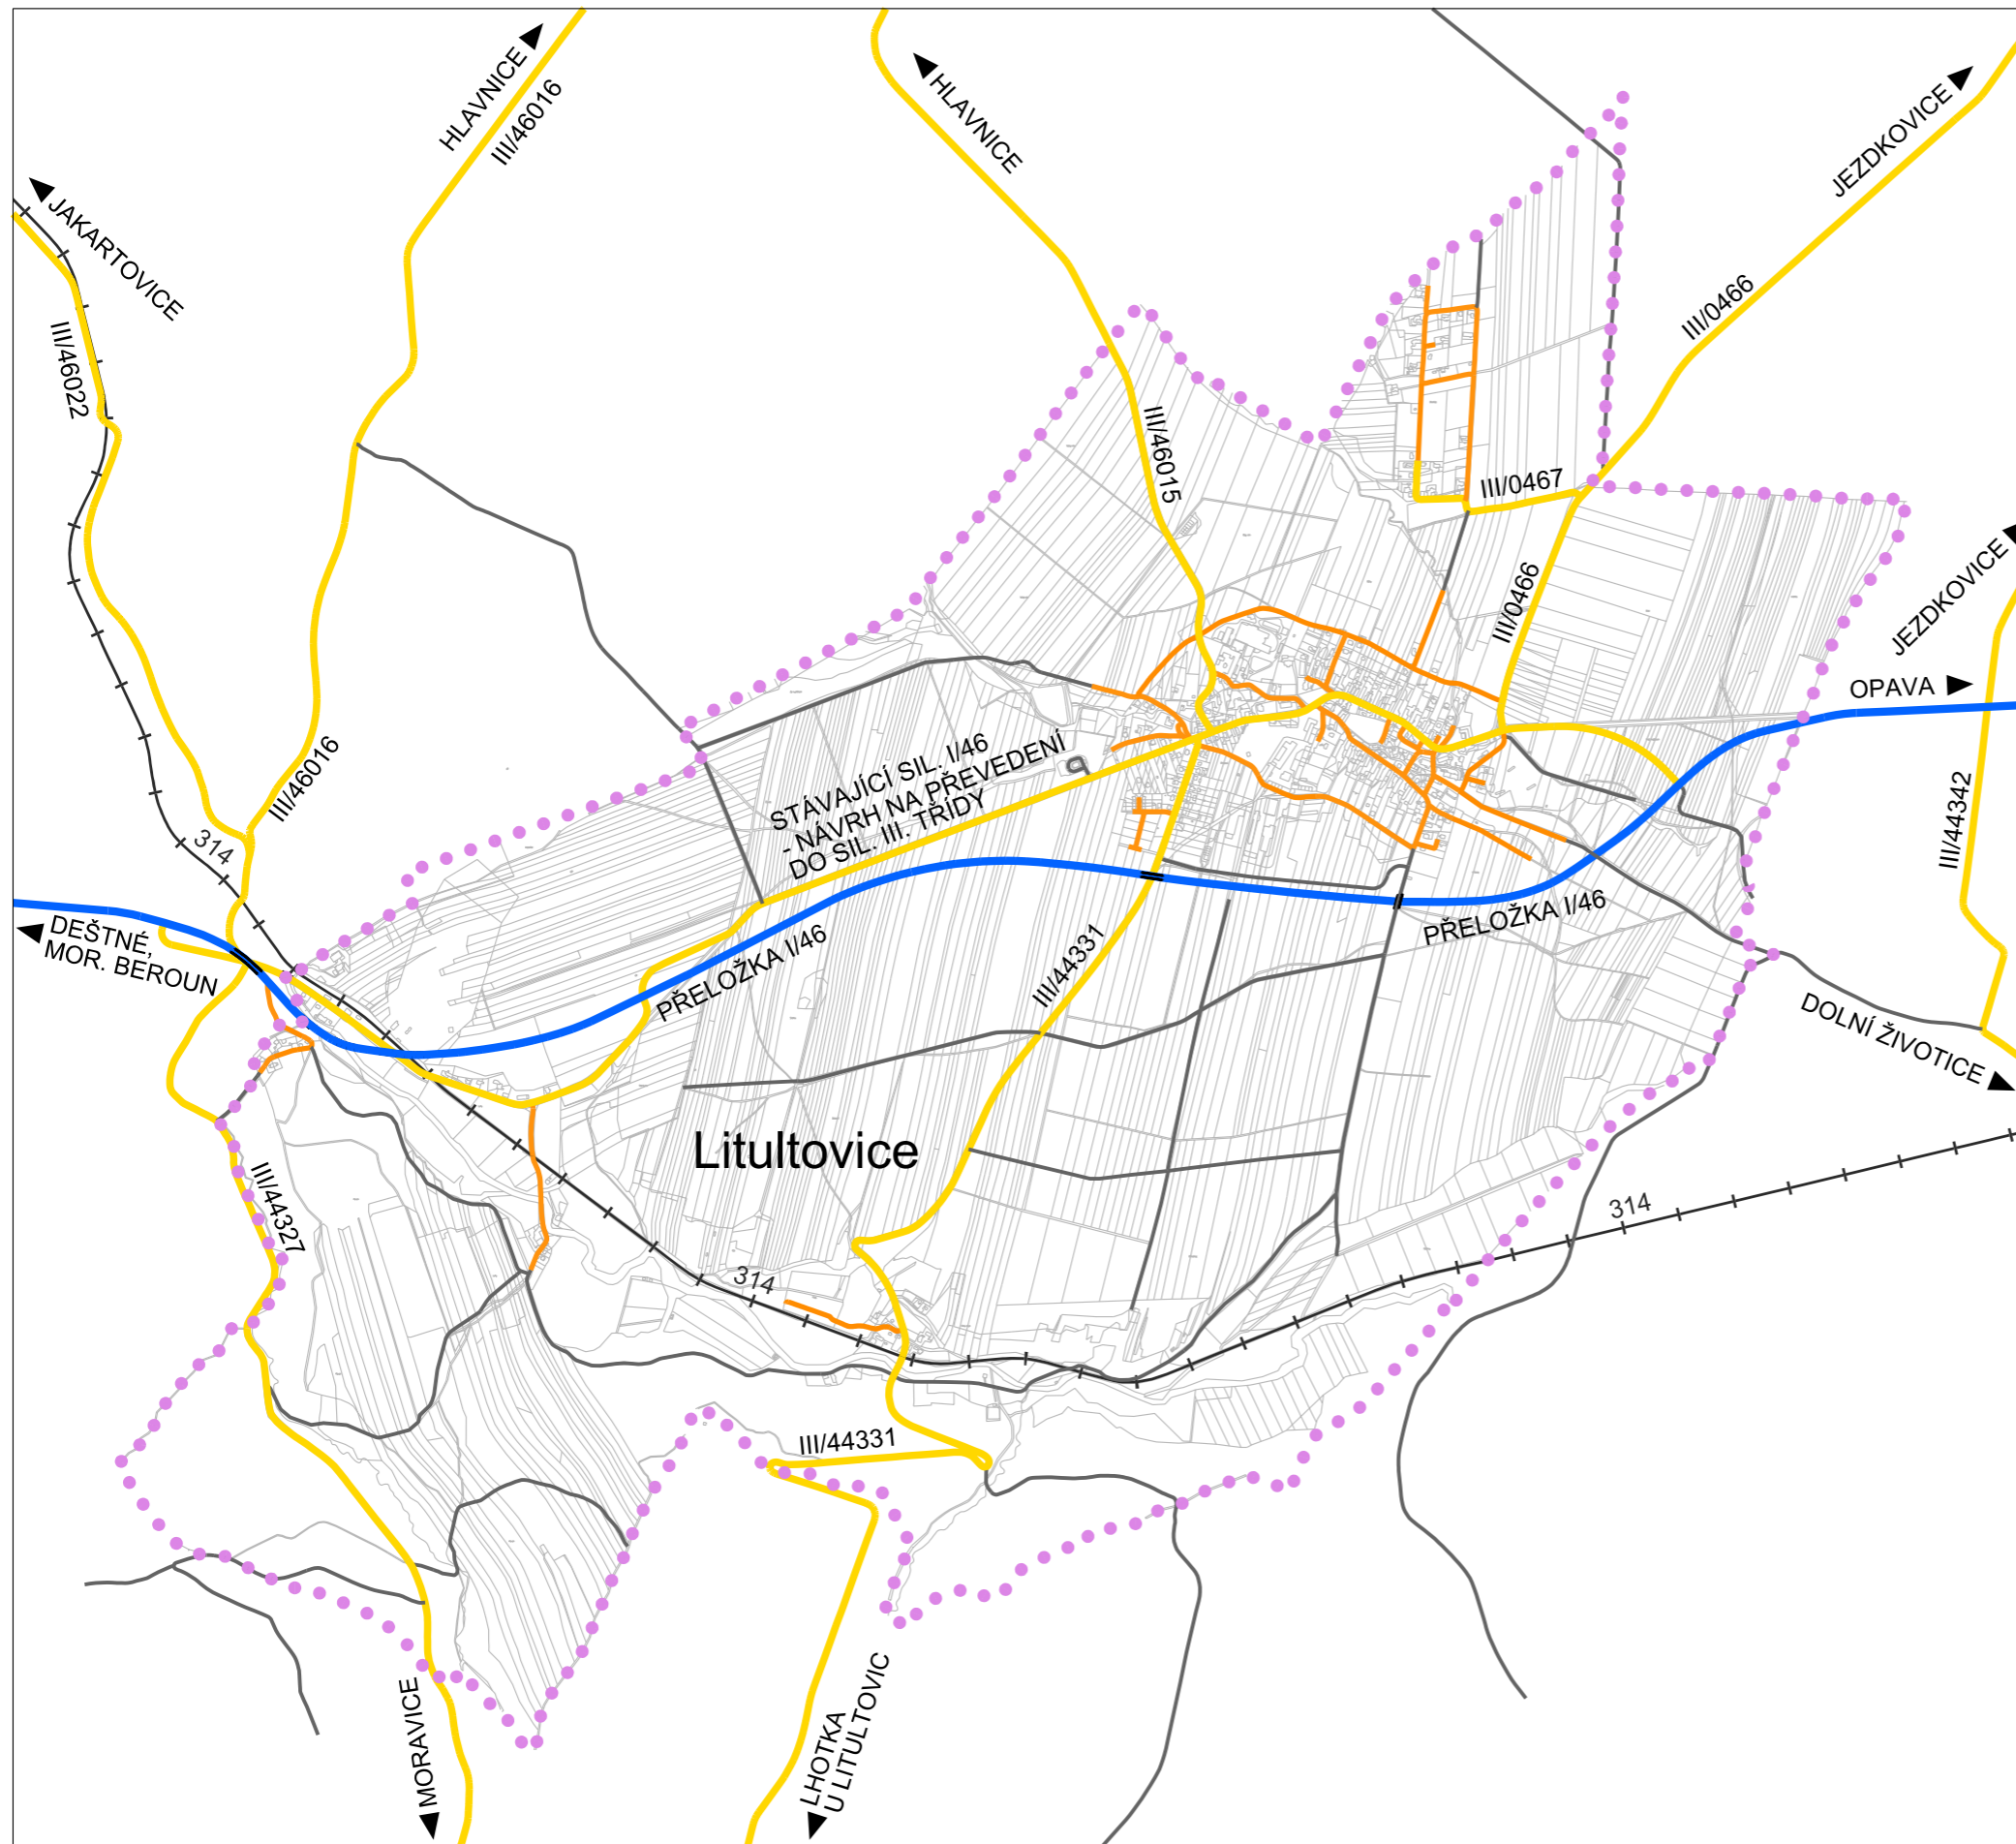

LEGENDA

-  HRANICE ŘEŠENÉHO ÚZEMÍ
-  STÁVAJÍCÍ DOPRAVNÍ INFRASTRUKTURA
-  SILNICE I. TŘÍDY
-  SILNICE III. TŘÍDY
-  MÍSTNÍ KOMUNIKACE
-  ÚČELOVÉ KOMUNIKACE
-  ČÍSLA SILNIC
-  STÁVAJÍCÍ ŽELEZNIČNÍ SÍŤ DO r. 2009
- ŽELEZNIČNÍ TRÁŤ S OZNAČENÍM

POZN.: NÁVRH ZMĚN OZNAČENÍ SILNIC UVEDENÝ V PŘILOŽENÝCH SCHÉMATECH JE POUZE ORIENTAČNÍ A VYJADŘUJE NÁZOR ZPRACOVATELE DOPRAVNÍ ČÁSTI ÚP.

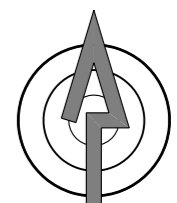

MĚŘÍTKO: 1 : 20 000