


ÚZEMNÍ STUDIE PRO PLOCHU BI-Z8 ÚZEMNÍHO PLÁNU LITULTOVICE

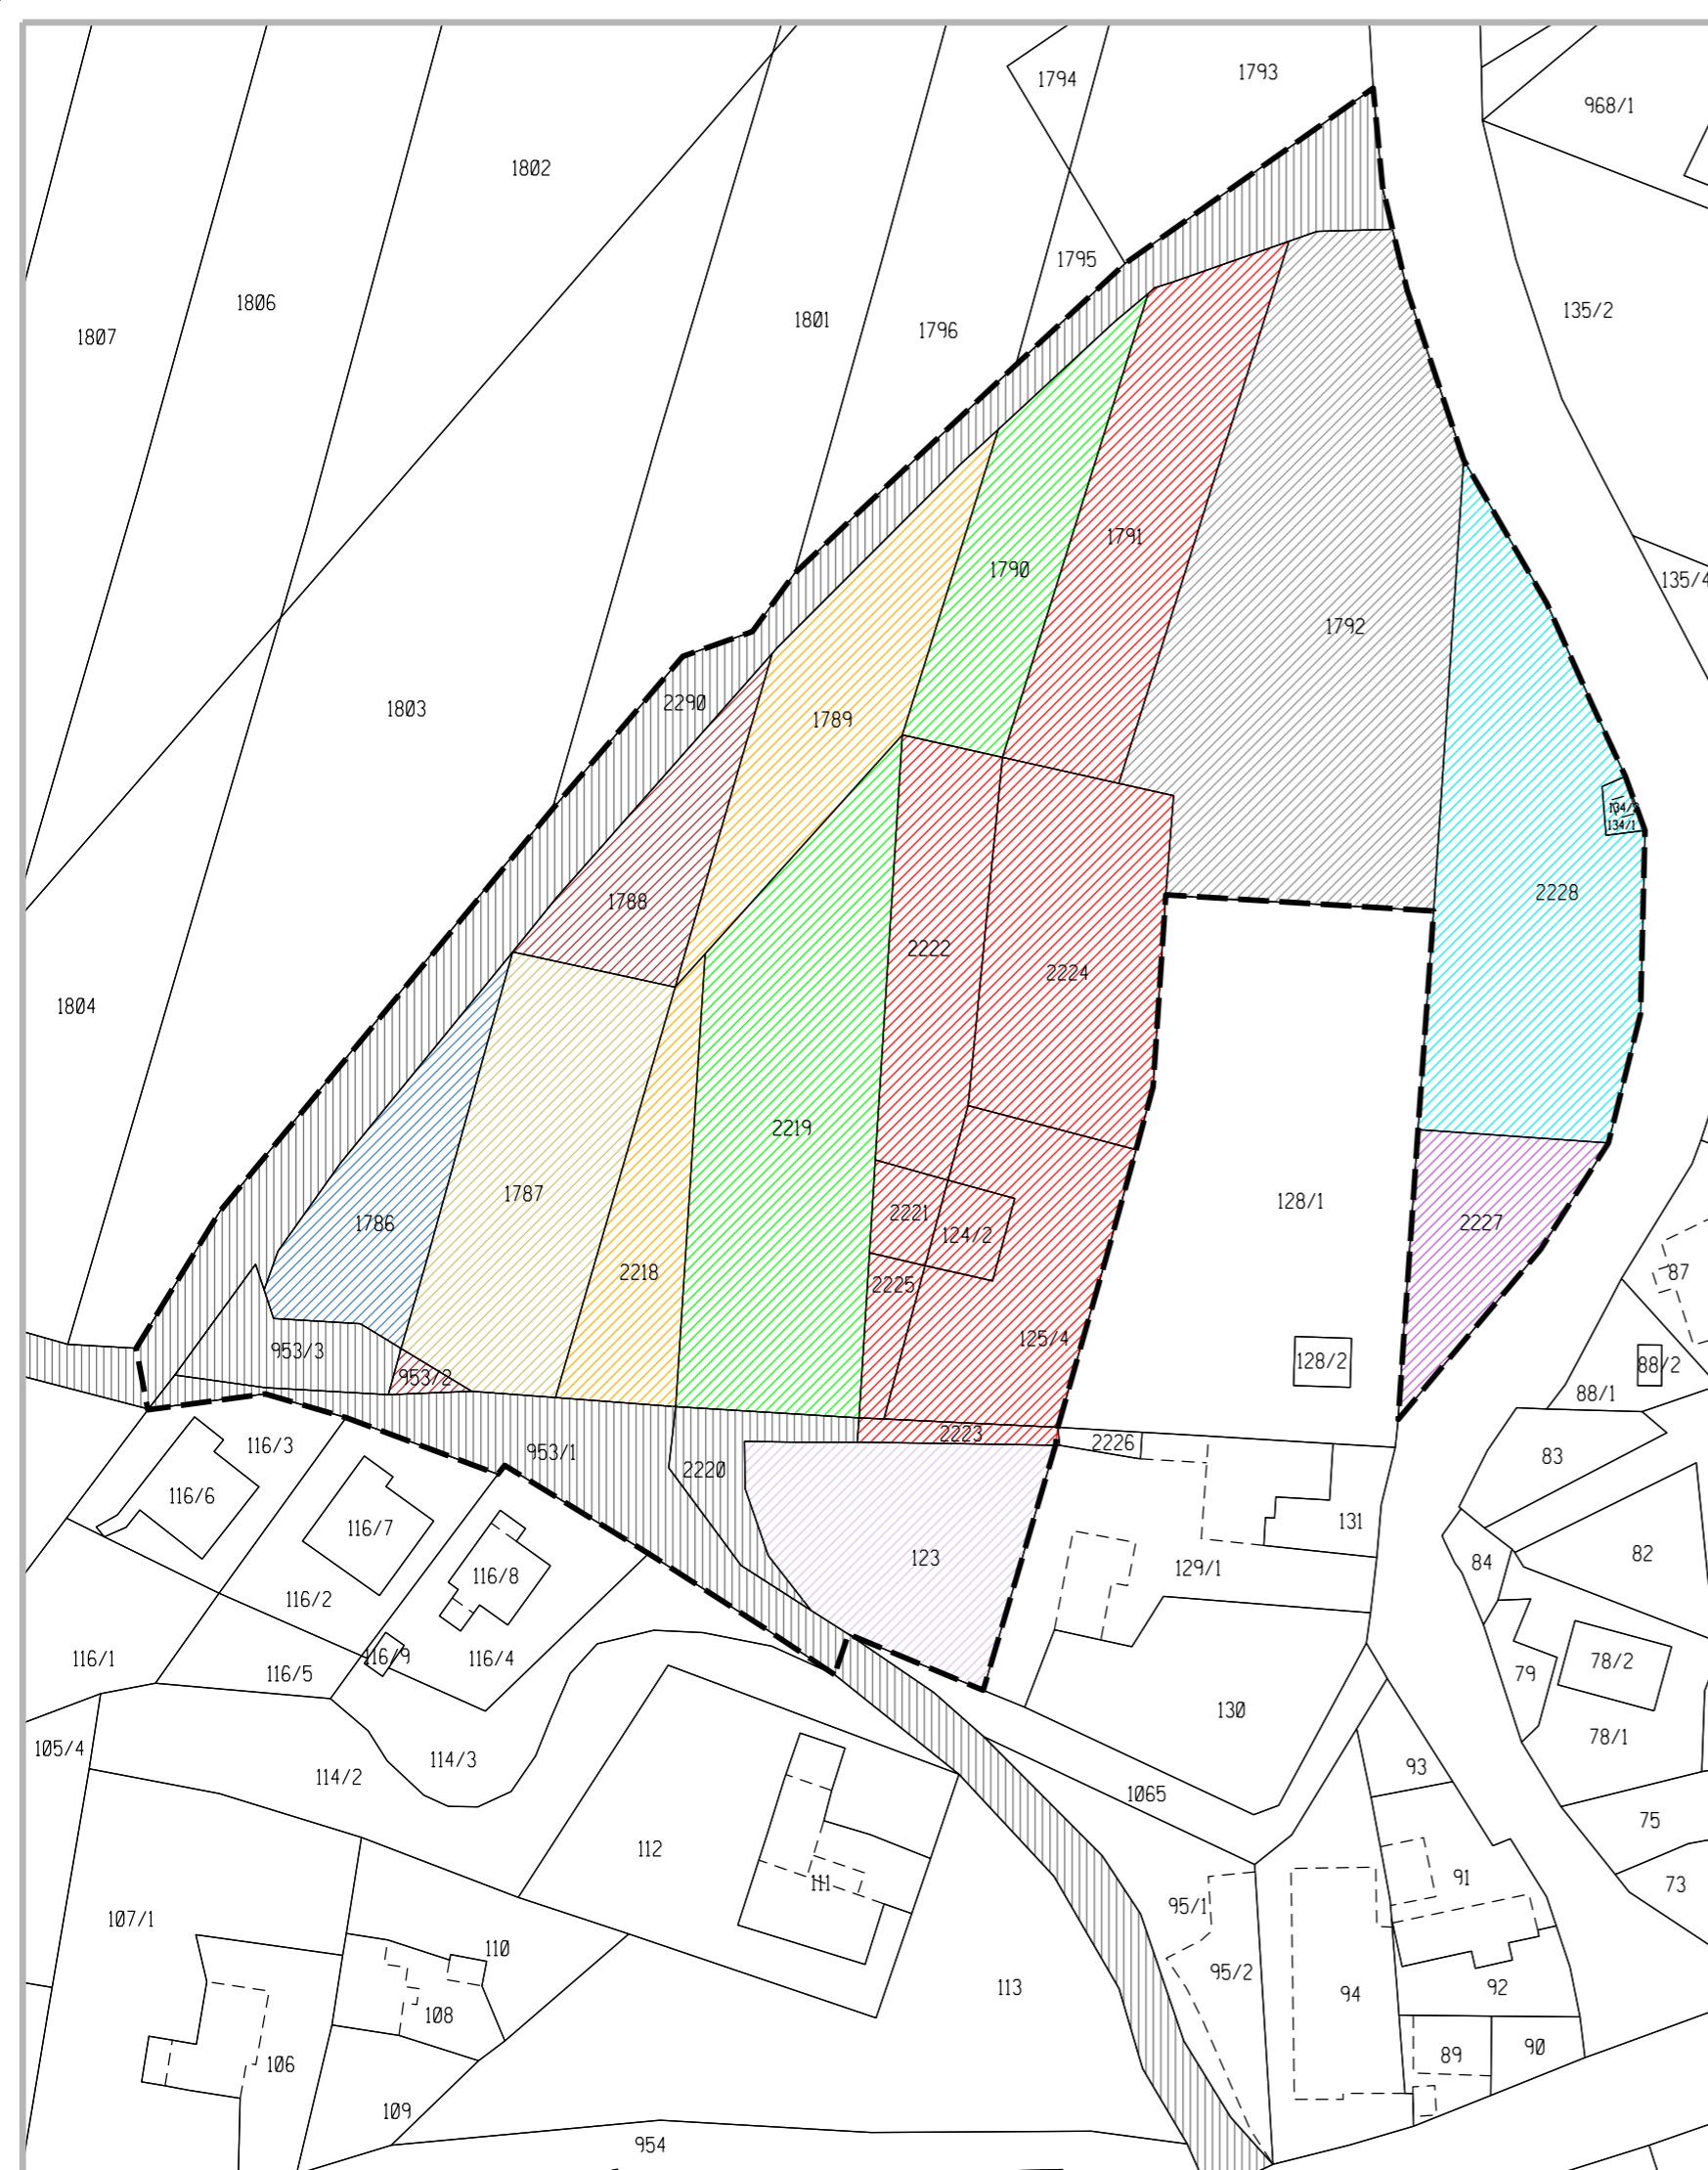

p.č.	vlastník	m2	druh pozemku
1786	Šikulová Zdeňka, Ženiškova 2124/8, 14900 Praha - Chodov Vaněk Václav, Litultovice 52, 74755, Litultovice	635	orná půda
1787	Hendrychová Stanislava, Žlabinská 103/8, 74706, Chvalíkovice Pípalová Libuše, Šumice 81, 68731, Šumice	1286	orná půda
1788	SJM Prusek Martin a Prusková renáta Prusek Martin, Litultovice 47, 74755 Litultovice Prusková renáta, Litultovice 47, 74755 Litultovice	536	orná půda
1789	Pavlíček Vladislav, Litultovice 12, 74755 Litultovice	912	orná půda
1790	Plachký Vladimír, Válečkova 905/34, 74705 Opava - Kateřinky	756	orná půda
1791	Orbanová Lenka, Litultovice 193, 747 55, Litultovice	1149	orná půda
1792	Kaliga Arnošt ing. Lidická 290/22, 74601 Opava - Předměstí Stiborský Jakub, Litultovice 84, 74755, Litultovice	2983	orná půda
2218	Pavlíček Vladislav, Litultovice 12, 74755 Litultovice	577	orná půda
2219	Plachký Petr, Válečkova 905/34, 74705 Opava - Kateřinky	1908	zahrada
2220	Městys Litultovice, Litultovice 1, 74755, Litultovice	242	ostatní plocha
2221	Orbanová Lenka, Litultovice 193, 747 55, Litultovice	109	jiná plocha
2222	Orbanová Lenka, Litultovice 193, 747 55, Litultovice	726	zahrada
2223	Orbanová Lenka, Litultovice 193, 747 55, Litultovice	78	zahrada
2224	Orbanová Lenka, Litultovice 193, 747 55, Litultovice	1163	zahrada
2225	Orbanová Lenka, Litultovice 193, 747 55, Litultovice	121	zahrada
2227	Čech Zdeněk, Štefánikova 1499/4, 74705, Opava - Kateřinky	544	zahrada
2228	Mašlaň Dušan, Litultovice 77, 747 55, Litultovice	1868	zahrada
123	Groda Martin, Květná 1737/28, 79201, Bruntál	970	zahrada
124/2	Orbanová Lenka, Litultovice 193, 747 55, Litultovice	114	zastavěná plocha a nádvoří
125/4	Orbanová Lenka, Litultovice 193, 747 55, Litultovice	857	zahrada
134/1	Mašlaň Dušan, Litultovice 77, 747 55, Litultovice	24	ostatní plocha
134/2	Mašlaň Dušan, Litultovice 77, 747 55, Litultovice	7	zastavěná plocha a nádvoří
953/1	Městys Litultovice, Litultovice 1, 74755, Litultovice	1345	ostatní plocha
953/2	SJM Prusek Martin a Prusková renáta Prusek Martin, Litultovice 47, 74755 Litultovice Prusková renáta, Litultovice 47, 74755 Litultovice	35	ostatní plocha
953/3	Městys Litultovice, Litultovice 1, 74755, Litultovice	270	ostatní plocha
2290	Městys Litultovice, Litultovice 1, 74755, Litultovice	4716	ostatní plocha



ZHOTOVITEL:	EKOTOXA s.r.o., Fišova 403/7, 602 00, Brno Černá Pole IČO: 64608531, DIČ: CZ64608531	Zodpovědný projektant:	Ing. arch. Pavel Klein <i>Pavel Klein</i>
SUBDODAVATEL:	ing.arch.Pavel Klein, Kroftova 35, 616 00 Brno tel.: +420 605 944 569, e-mail: kta@iol.cz, www.kt-arch.eu	Vypracoval:	Mgr. Hana Trávníčková Ing. arch. Pavel Klein Bc. Šárka Fučíková

NÁZEV ZAKÁZKY:	LETOVICE - ÚZEMNÍ STUDIE UL. KOMENSKÉHO	STUPEŇ:	NÁVRH
POŘIZOVATEL:	Magistrát města Opavy, odbor hlavního architekta a územního plánu	DATUM:	04/2016
INVESTOR:	Městys Litultovice, Litultovice 1, 747 55	MĚŘÍTKO:	1 : 1000
MÍSTO STAVBY:	k.ú. Litultovice (plocha BI - Z8)	PARÉ:	
VÝKRES:	NÁVRH ROZDĚLENÍ POZEMKŮ	Č. VÝKRESU:	04