

KRAJ  
KATASTRÁLNÍ ÚZEMÍ  
DRUH POZEMKU  
PARCELNÍ ČÍSLA

MORAVSKOSLEZSKÝ	
LITULTOVICE	
KRAJNICE MÍSTNÍ CESTY	
1090 774	1864 1865

LEGENDA TYPŮ ČAR:  
— NIVELETA DNA  
— TERÉN V OSE

## SO 03.2 ZÁCHYTNÝ PŘÍKOP 2 PODÉLNÝ PROFIL

MĚŘÍTKA X/Y 1:500 / 1:100

HLOUBKA VÝKOPU

NIVELETA DNA


TERÉN V OSE

SROVNÁVACÍ ROVINA: 315

KILOMETRÁŽ

SKLON DNA (PROMILE), DÉLKA (M)

SMĚROVÉ POMĚRY

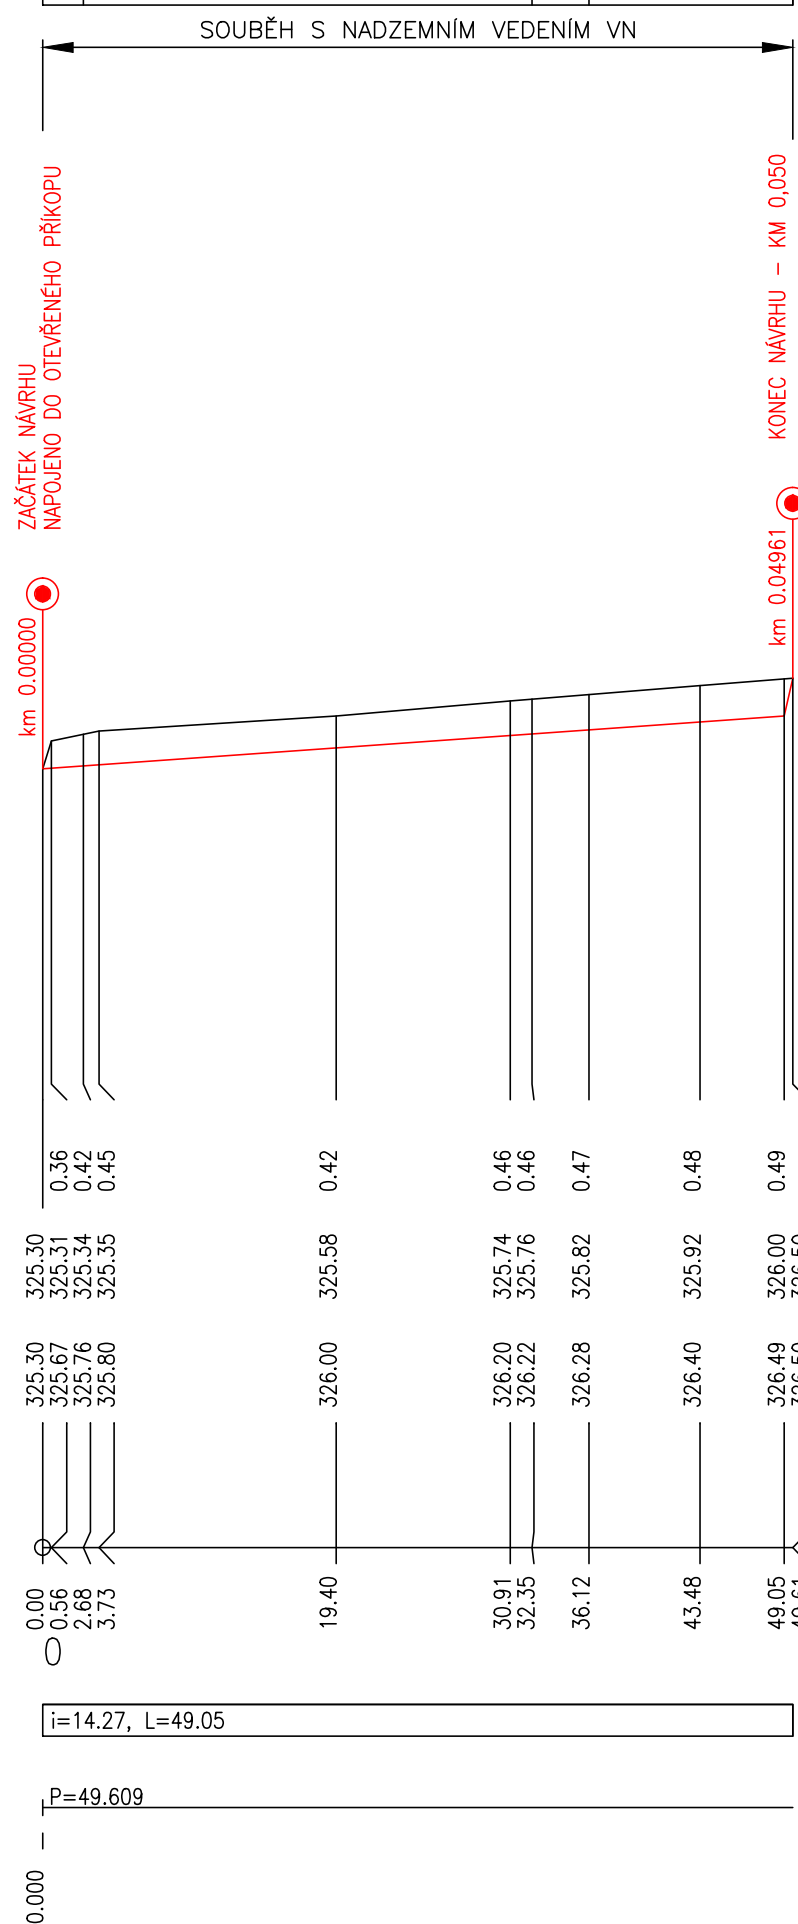

Vypracování návrhu řešení odtokových poměrů ve  
vybraných lokalitách obce Litultovice

## SO 03.2 Záchytný příkop 2 D.032.01 Podélný profil

M 1 : 500/100

Výškový systém: B.P.V.

Souřadnicový systém: S-JTSK

