


LEGENDA

	STÁVAJÍCÍ TERÉN		POLOHA KOPANÉ SONDY
	NÁVRHOVÝ STAV		POLOHA VRTANÉ SONDY
	HRANICE PARCEL KN		SLOUP EL. VEDENÍ
	ROZSAH VODNÍ PLOCHY		STÁVAJÍCÍ VEGETACE – TÚJE
	ROZSAH LITORÁLNÍHO PÁSMU		NAVRŽENÁ VÝSADBA – HABROVÉ PLŮTKY
	HRANICE TRVALÉHO DOTČENÍ STAVBOU		PŘÍSTUP NA STAVBU
	HRANICE DOČASNÉHO DOTČENÍ STAVBOU		
	PLOCHA VYJÍMANÁ ZE ZPF		
	PŘIBLIŽNÁ TRASA VODOVODU		
	PŘIBLIŽNÁ TRASA KANALIZACE		
	PŘIBLIŽNÁ TRASA TELEKOMUNIKAČNÍ SÍTĚ		
	NADZEMNÍ VEDENÍ NN		
	PŘIBLIŽNÁ TRASA PLYNOVODU		
	NÁHON DN 400 DO NÁDRŽE R2		

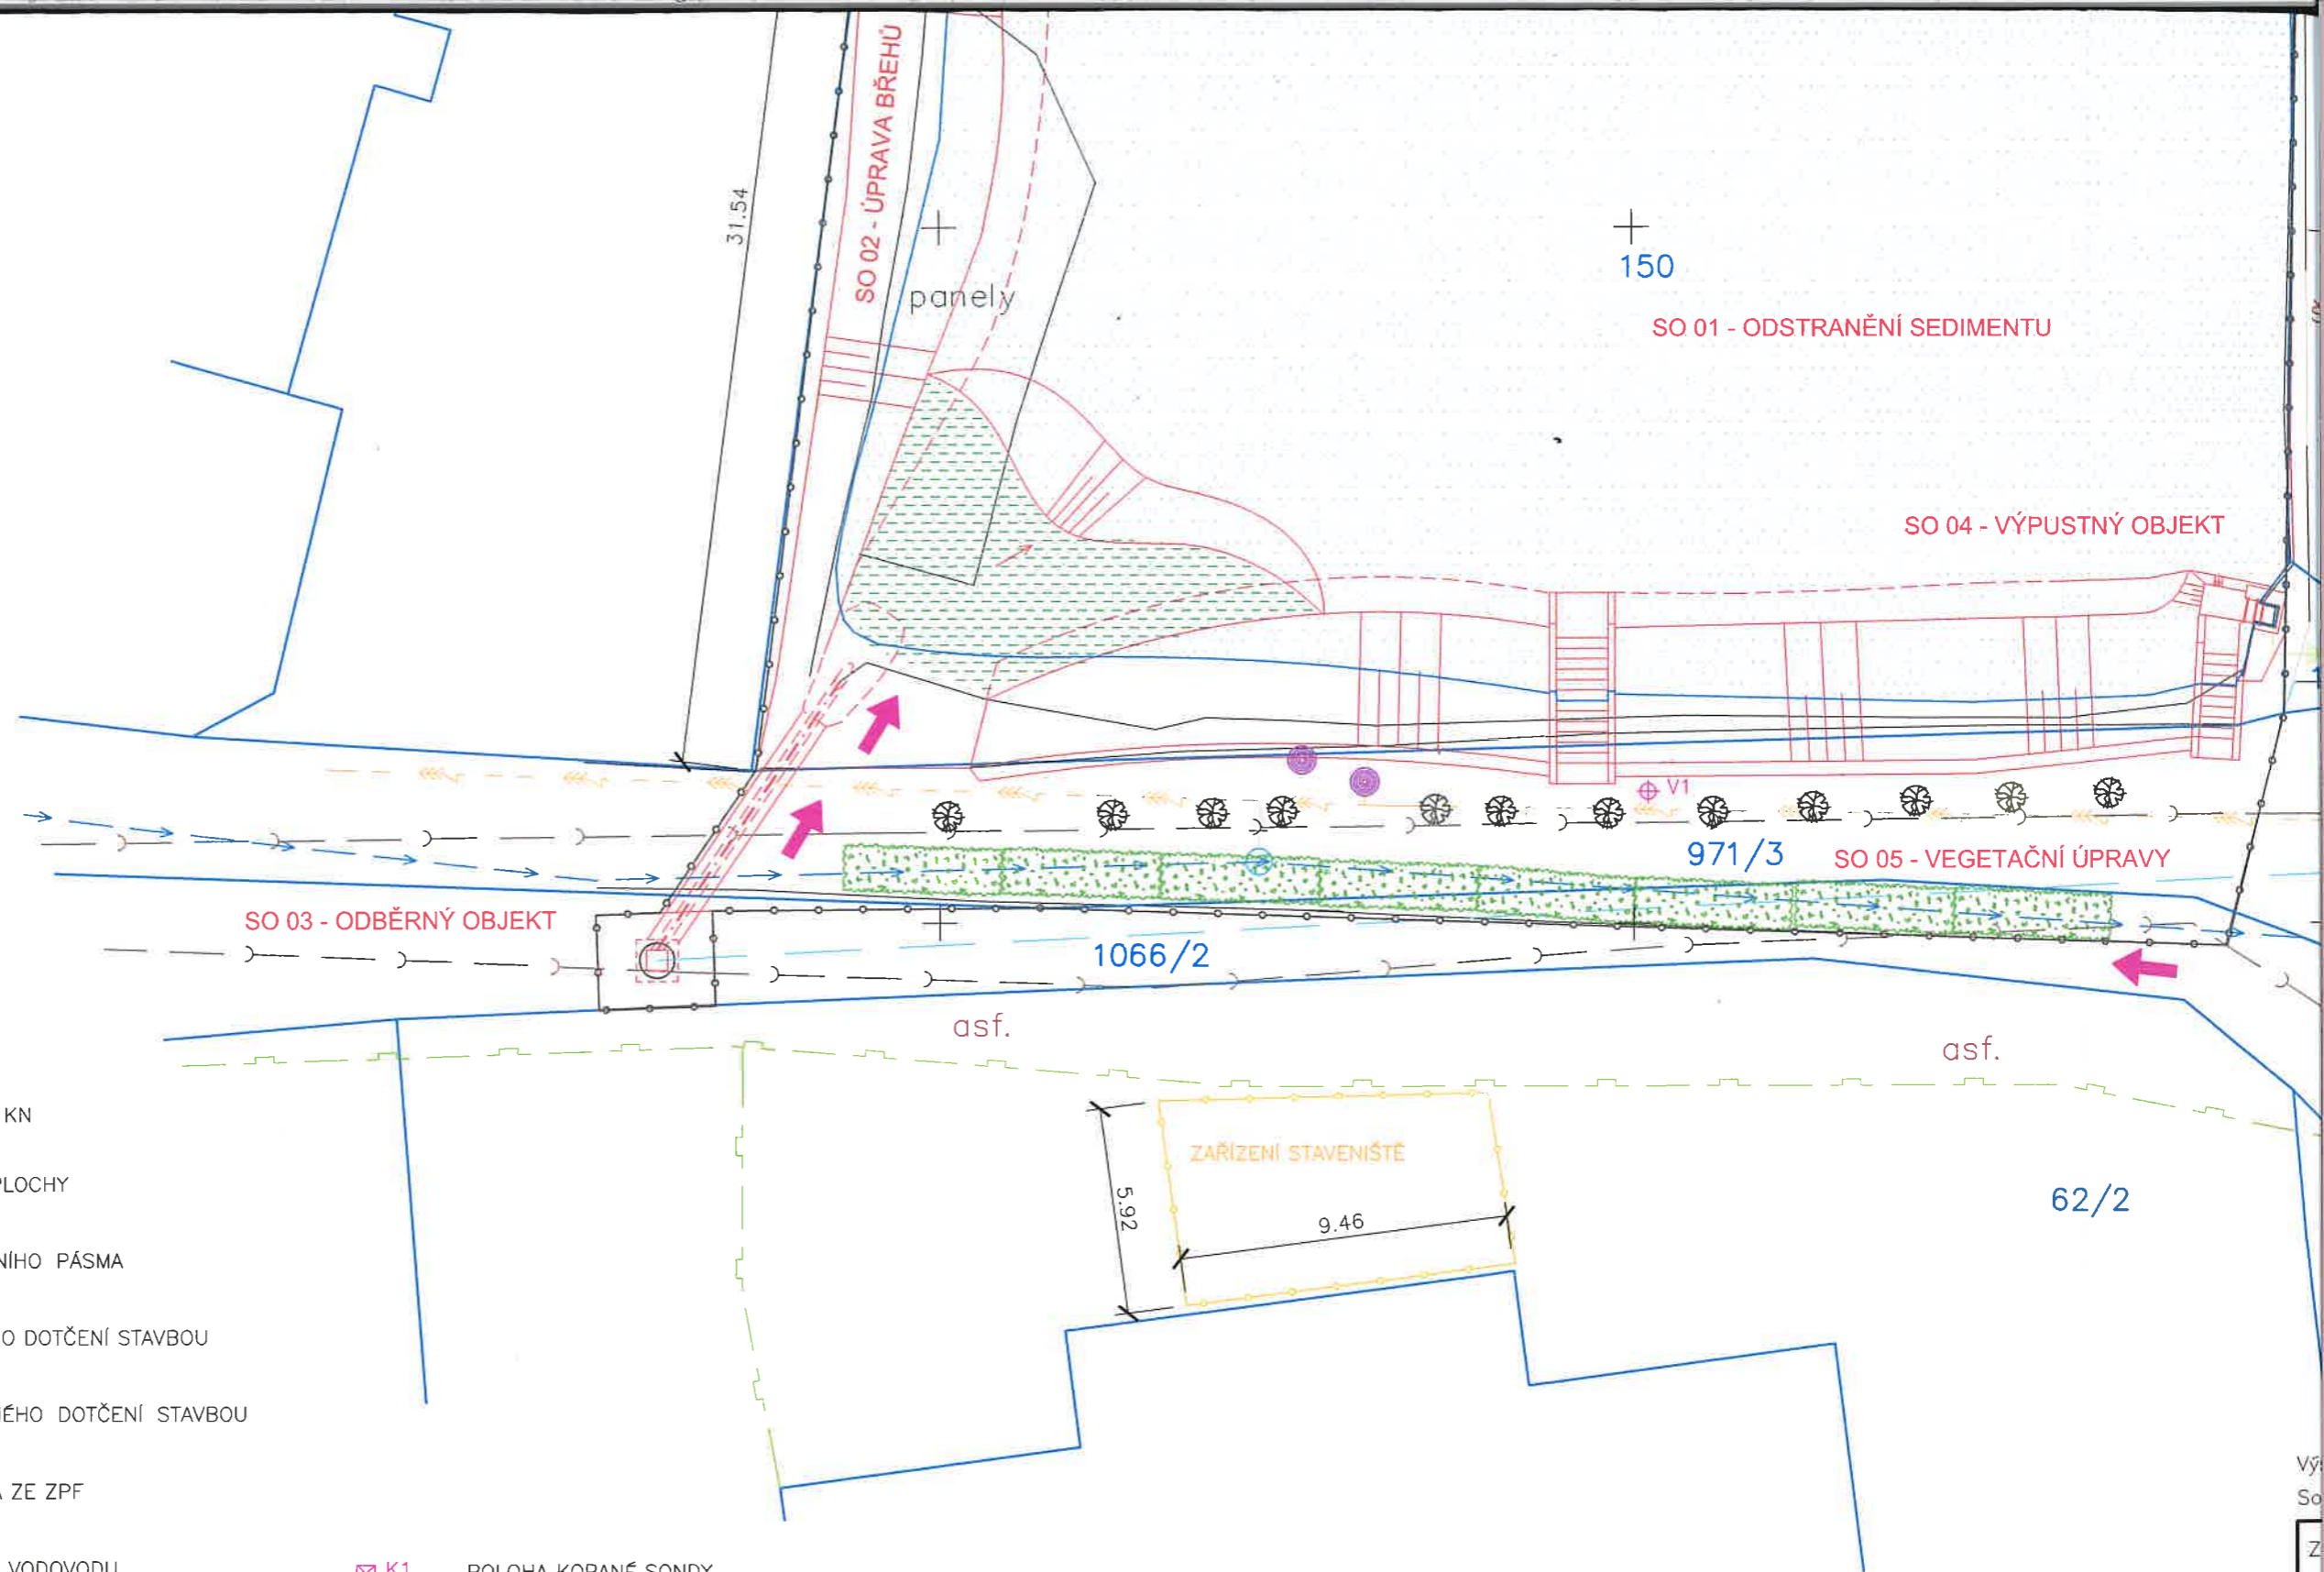

POZNÁMKA I:

POLOHA VŠECH SÍTÍ TECHNICKÉHO VYBAVENÍ JE ZNÁZORNĚNA POUZE ORIENTAČNĚ. PŘI PROVÁDĚNÍ ÚPRAV JIŽNÍHO BŘEHU JE PRŮTO TŘEBA DBÁT ZVÝŠENÉ OPATRNOSTI!!! PŘED ZAHÁJENÍM STAVEBNÍCH PRAČÍ JE NUTNÉ POLOHU VŠECH SÍTÍ VYTYČIT A RESPEKTOVAT PODMÍNKY JEJICH SPRÁVCŮ.