CELKOVÁ SITUACE STAVBY
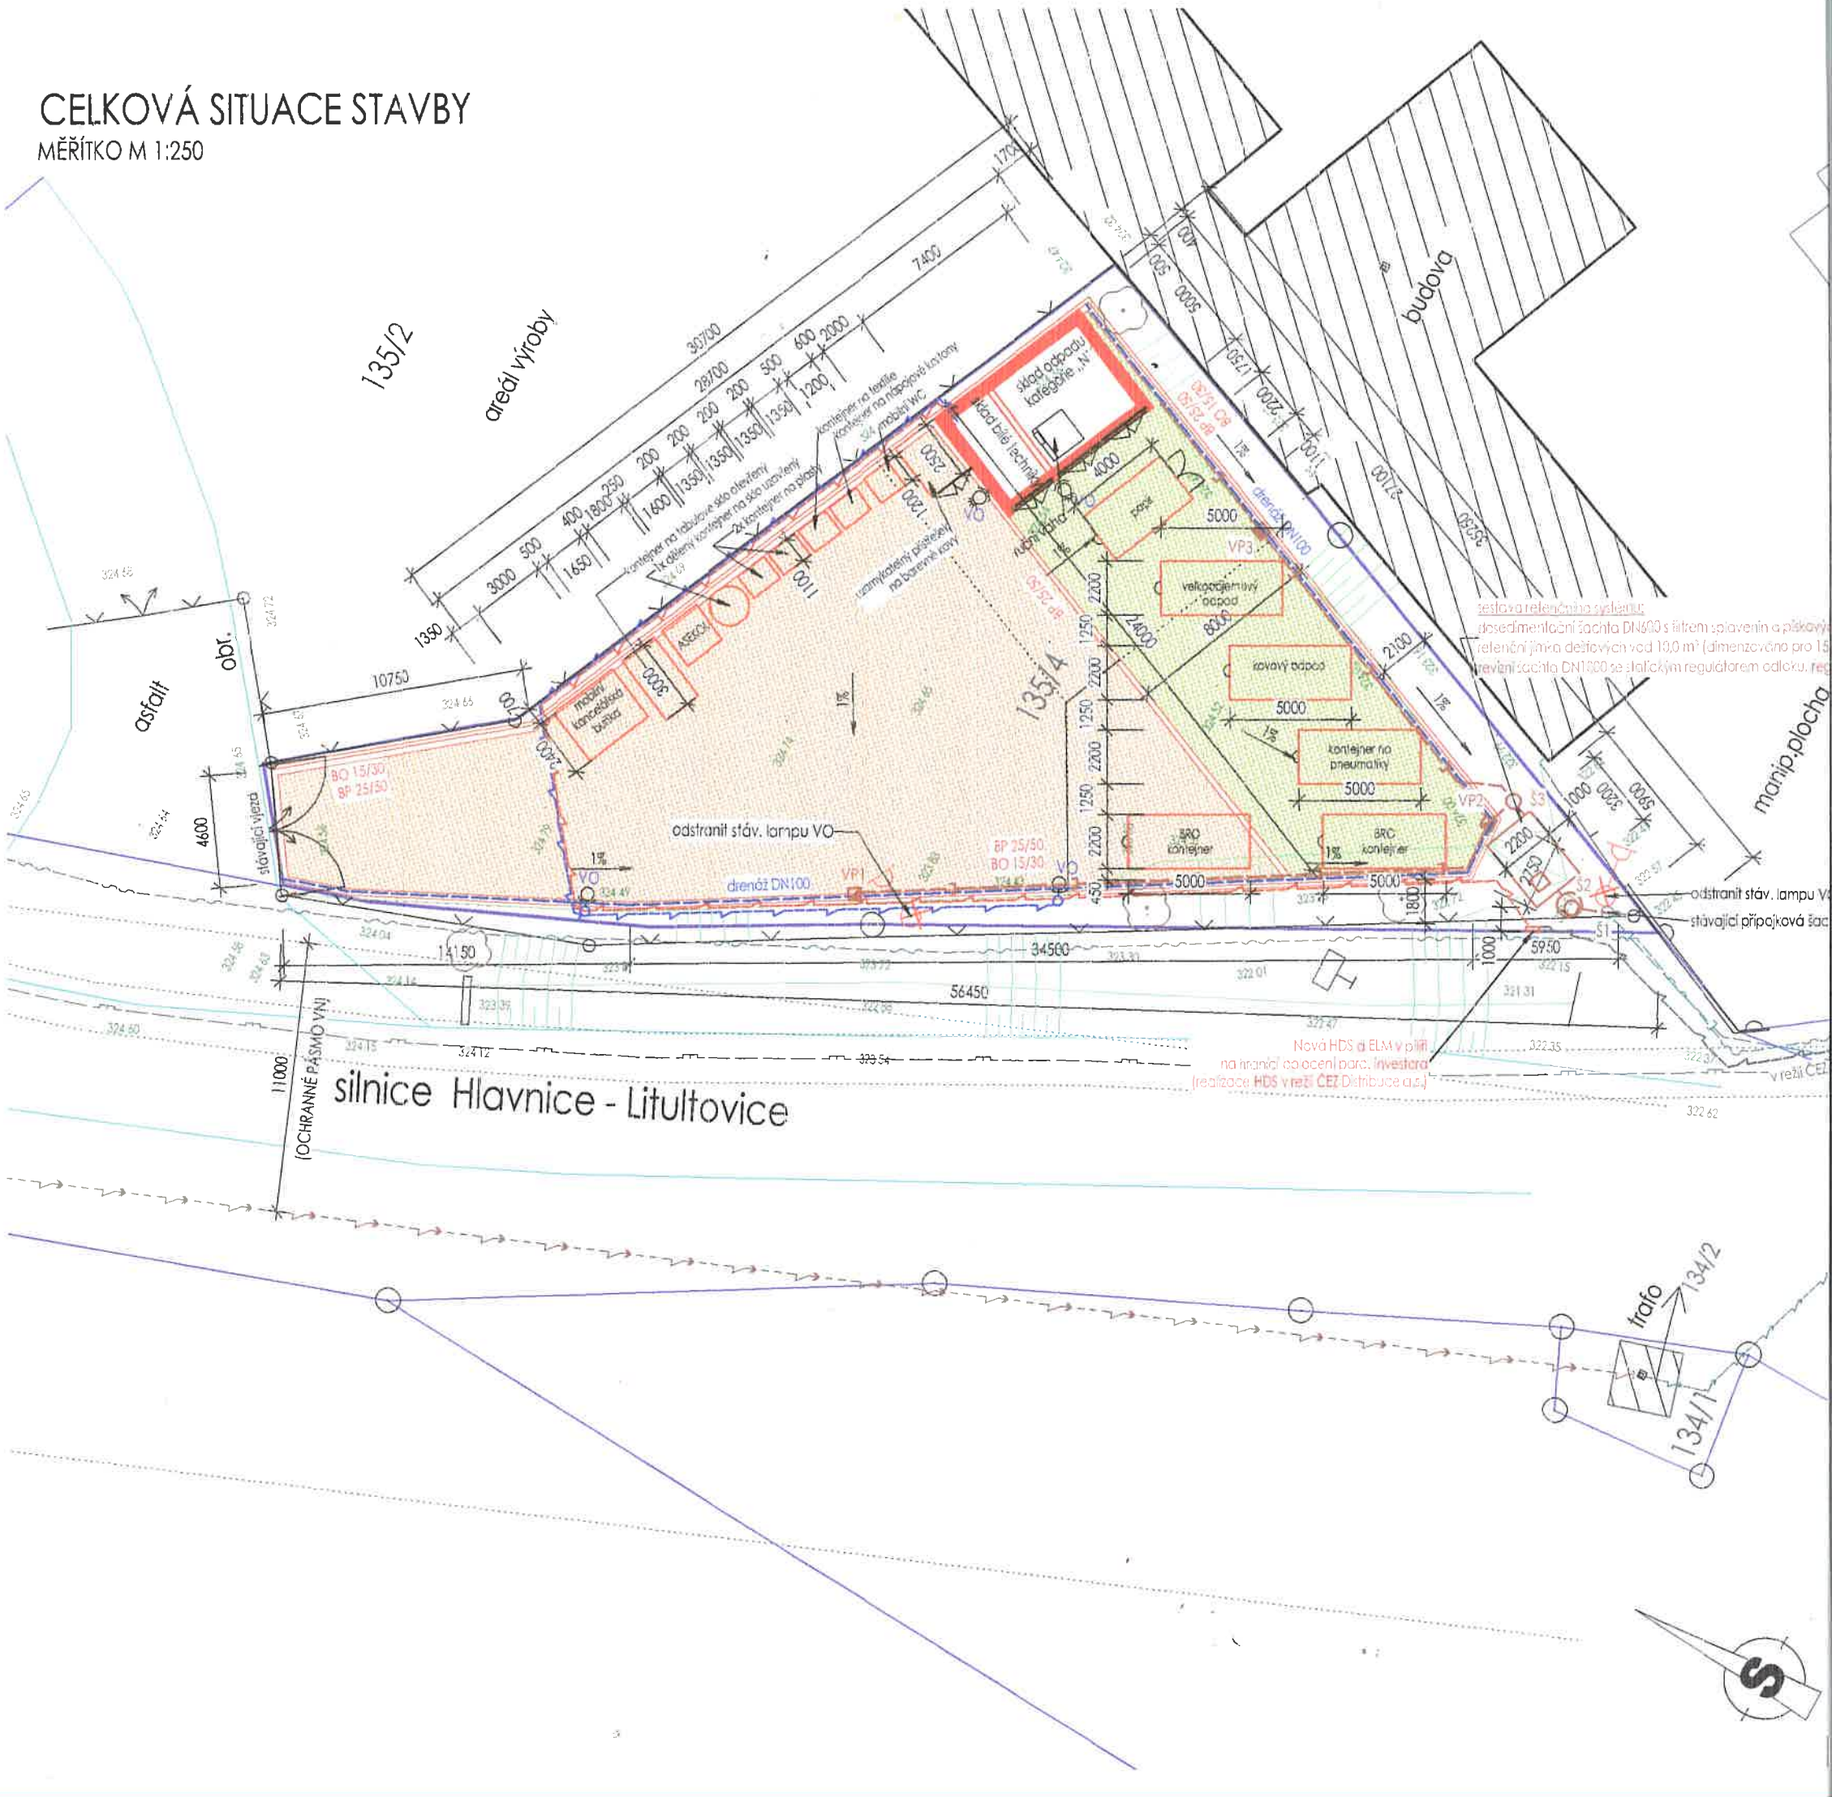
MĚŘÍTKO M 1:250