

KRAJ
KATASTRÁLNÍ ÚZEMÍ
DRUH POZEMKU
PARCELNÍ ČÍSLA

MORAVSKOSLEZSKÝ				
LITULTOVICE				
VN	NEZP.	POVRCH	POLE	
1782	1768	1767	2290	1815

LEGENDA TYPŮ ČAR:
— NIVELETA DŇA
— TERÉN V OSE

SO 01
PODÉLNÝ PROFIL ZASAKOVACÍM
A SVODNÝM PRŮLEHEM I.
NAD RYBNÍKEM

MĚŘITKA X/Y 1:1000 / 1:100

Vypracování návrhu řešení odtokových poměrů ve
vybraných lokalitách obce Litultovice

SO 01 Zasakovací a svodný průleh I.
D.01.02 Podélný profil

MĚŘITKA X/Y 1:1000 / 1:100
HLoubKA VÝKOPU

NIVELETA DŇA


TERÉN V OSE

SRovNÁVACÍ ROVINA: 322

KILOMETRÁŽ

SKLON DŇA (PROMILE), DÉLKA (m)

SMĚROVÉ POMĚRY

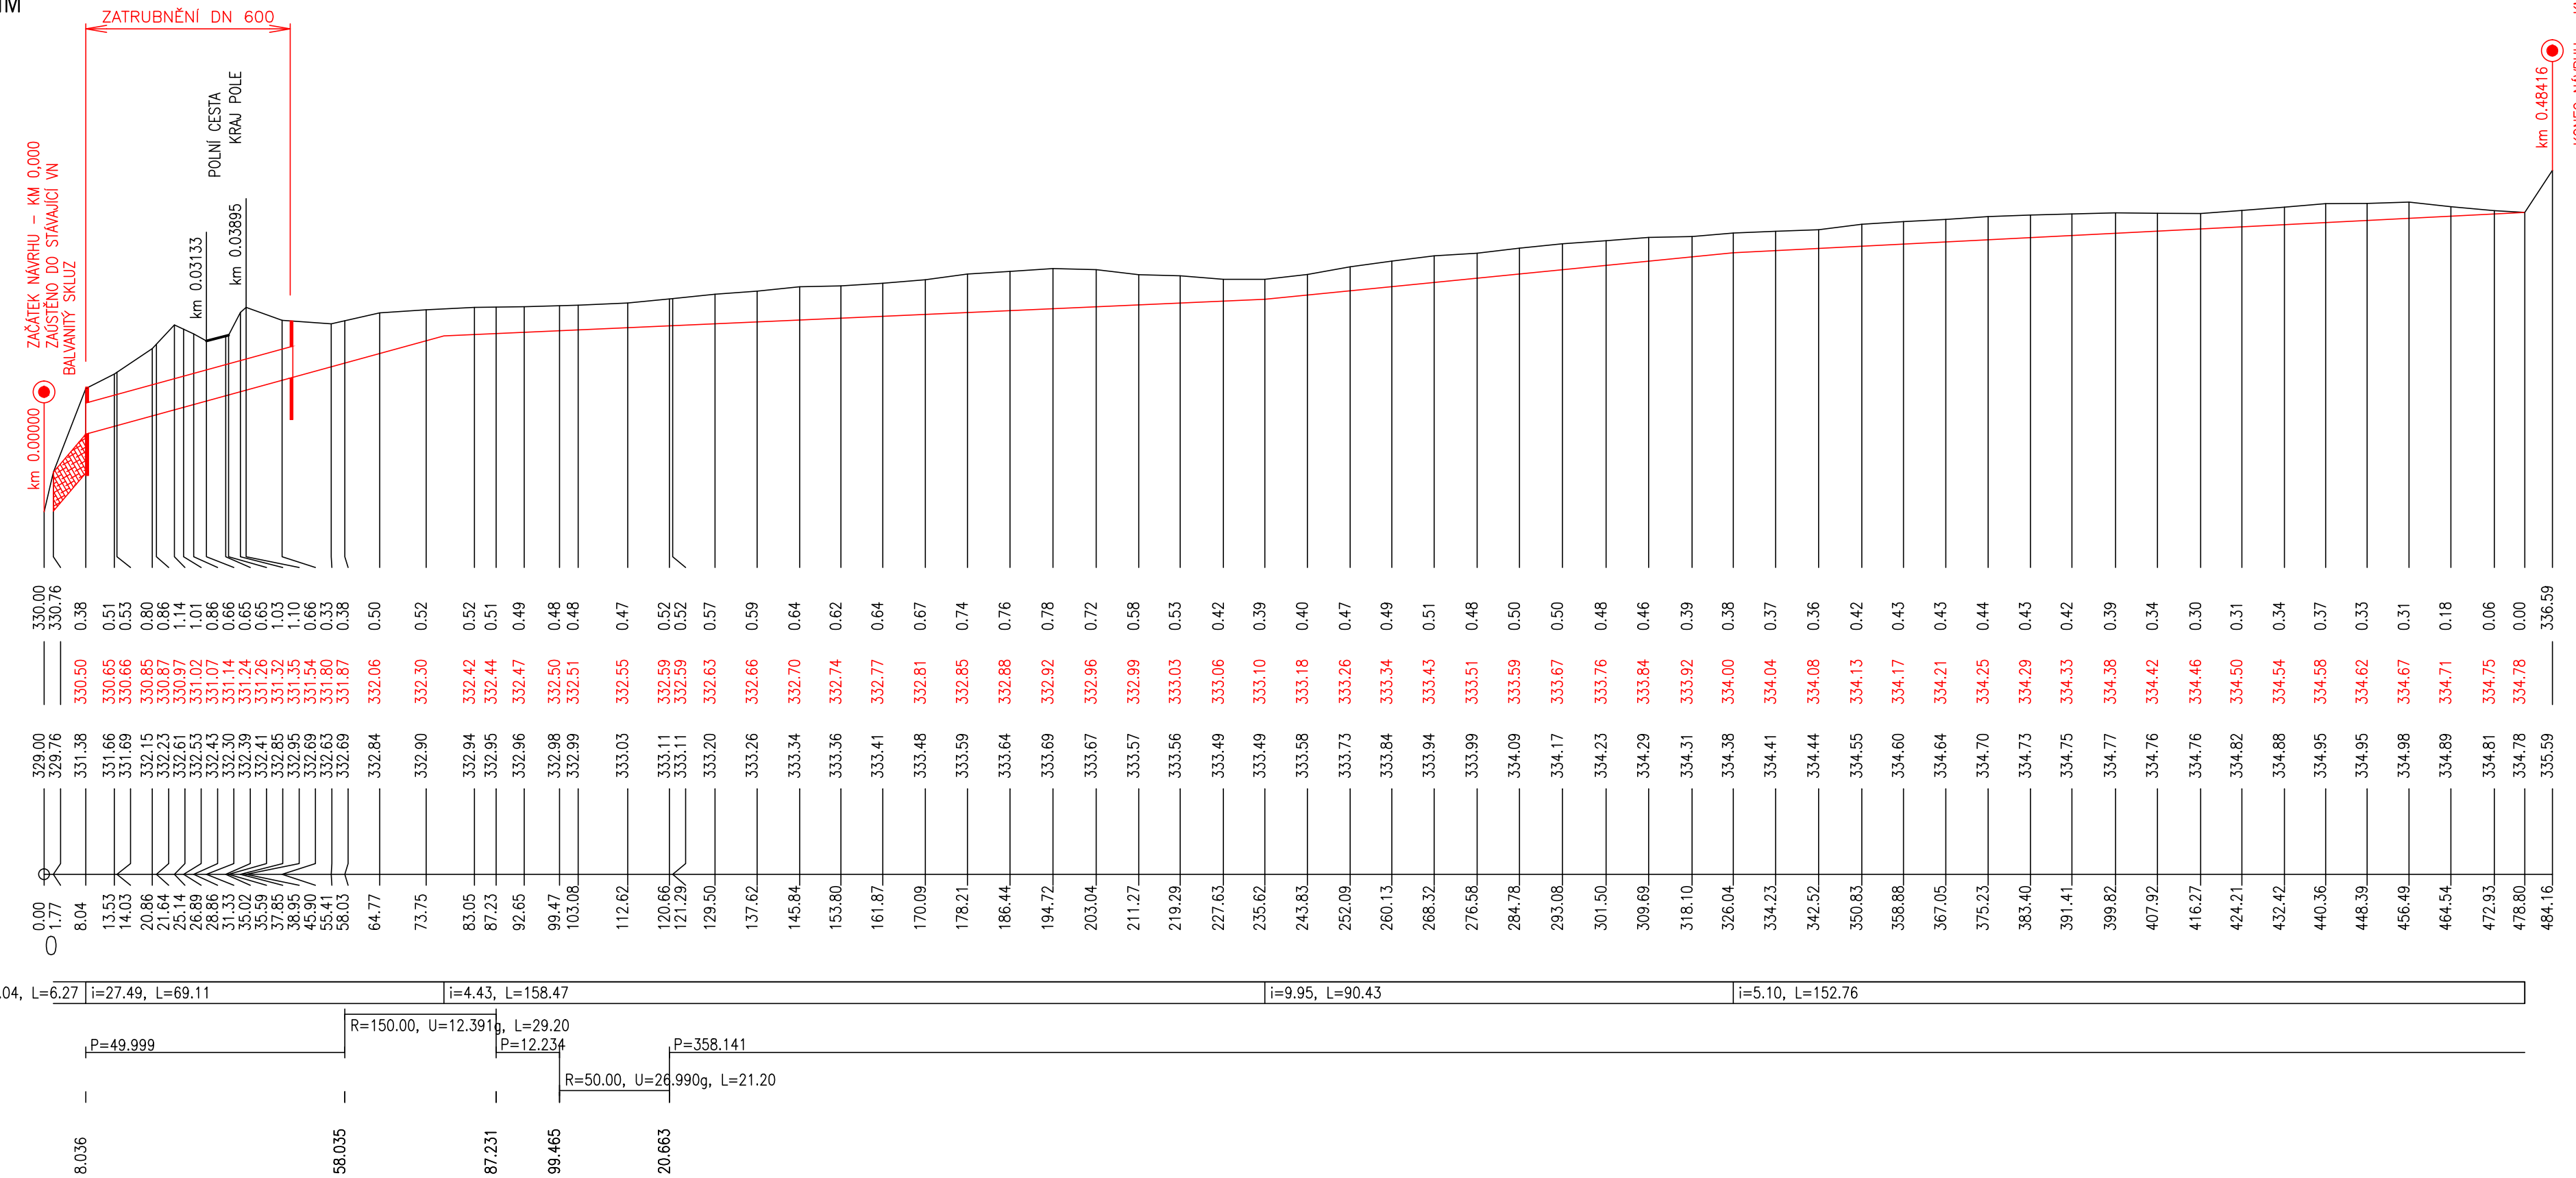

M 1 : 1000/100
Výškový systém: B.P.V.
Souřadnicový systém: S-JTSK

