Veřejné prostranství v městysi Litultovice- II. etapa

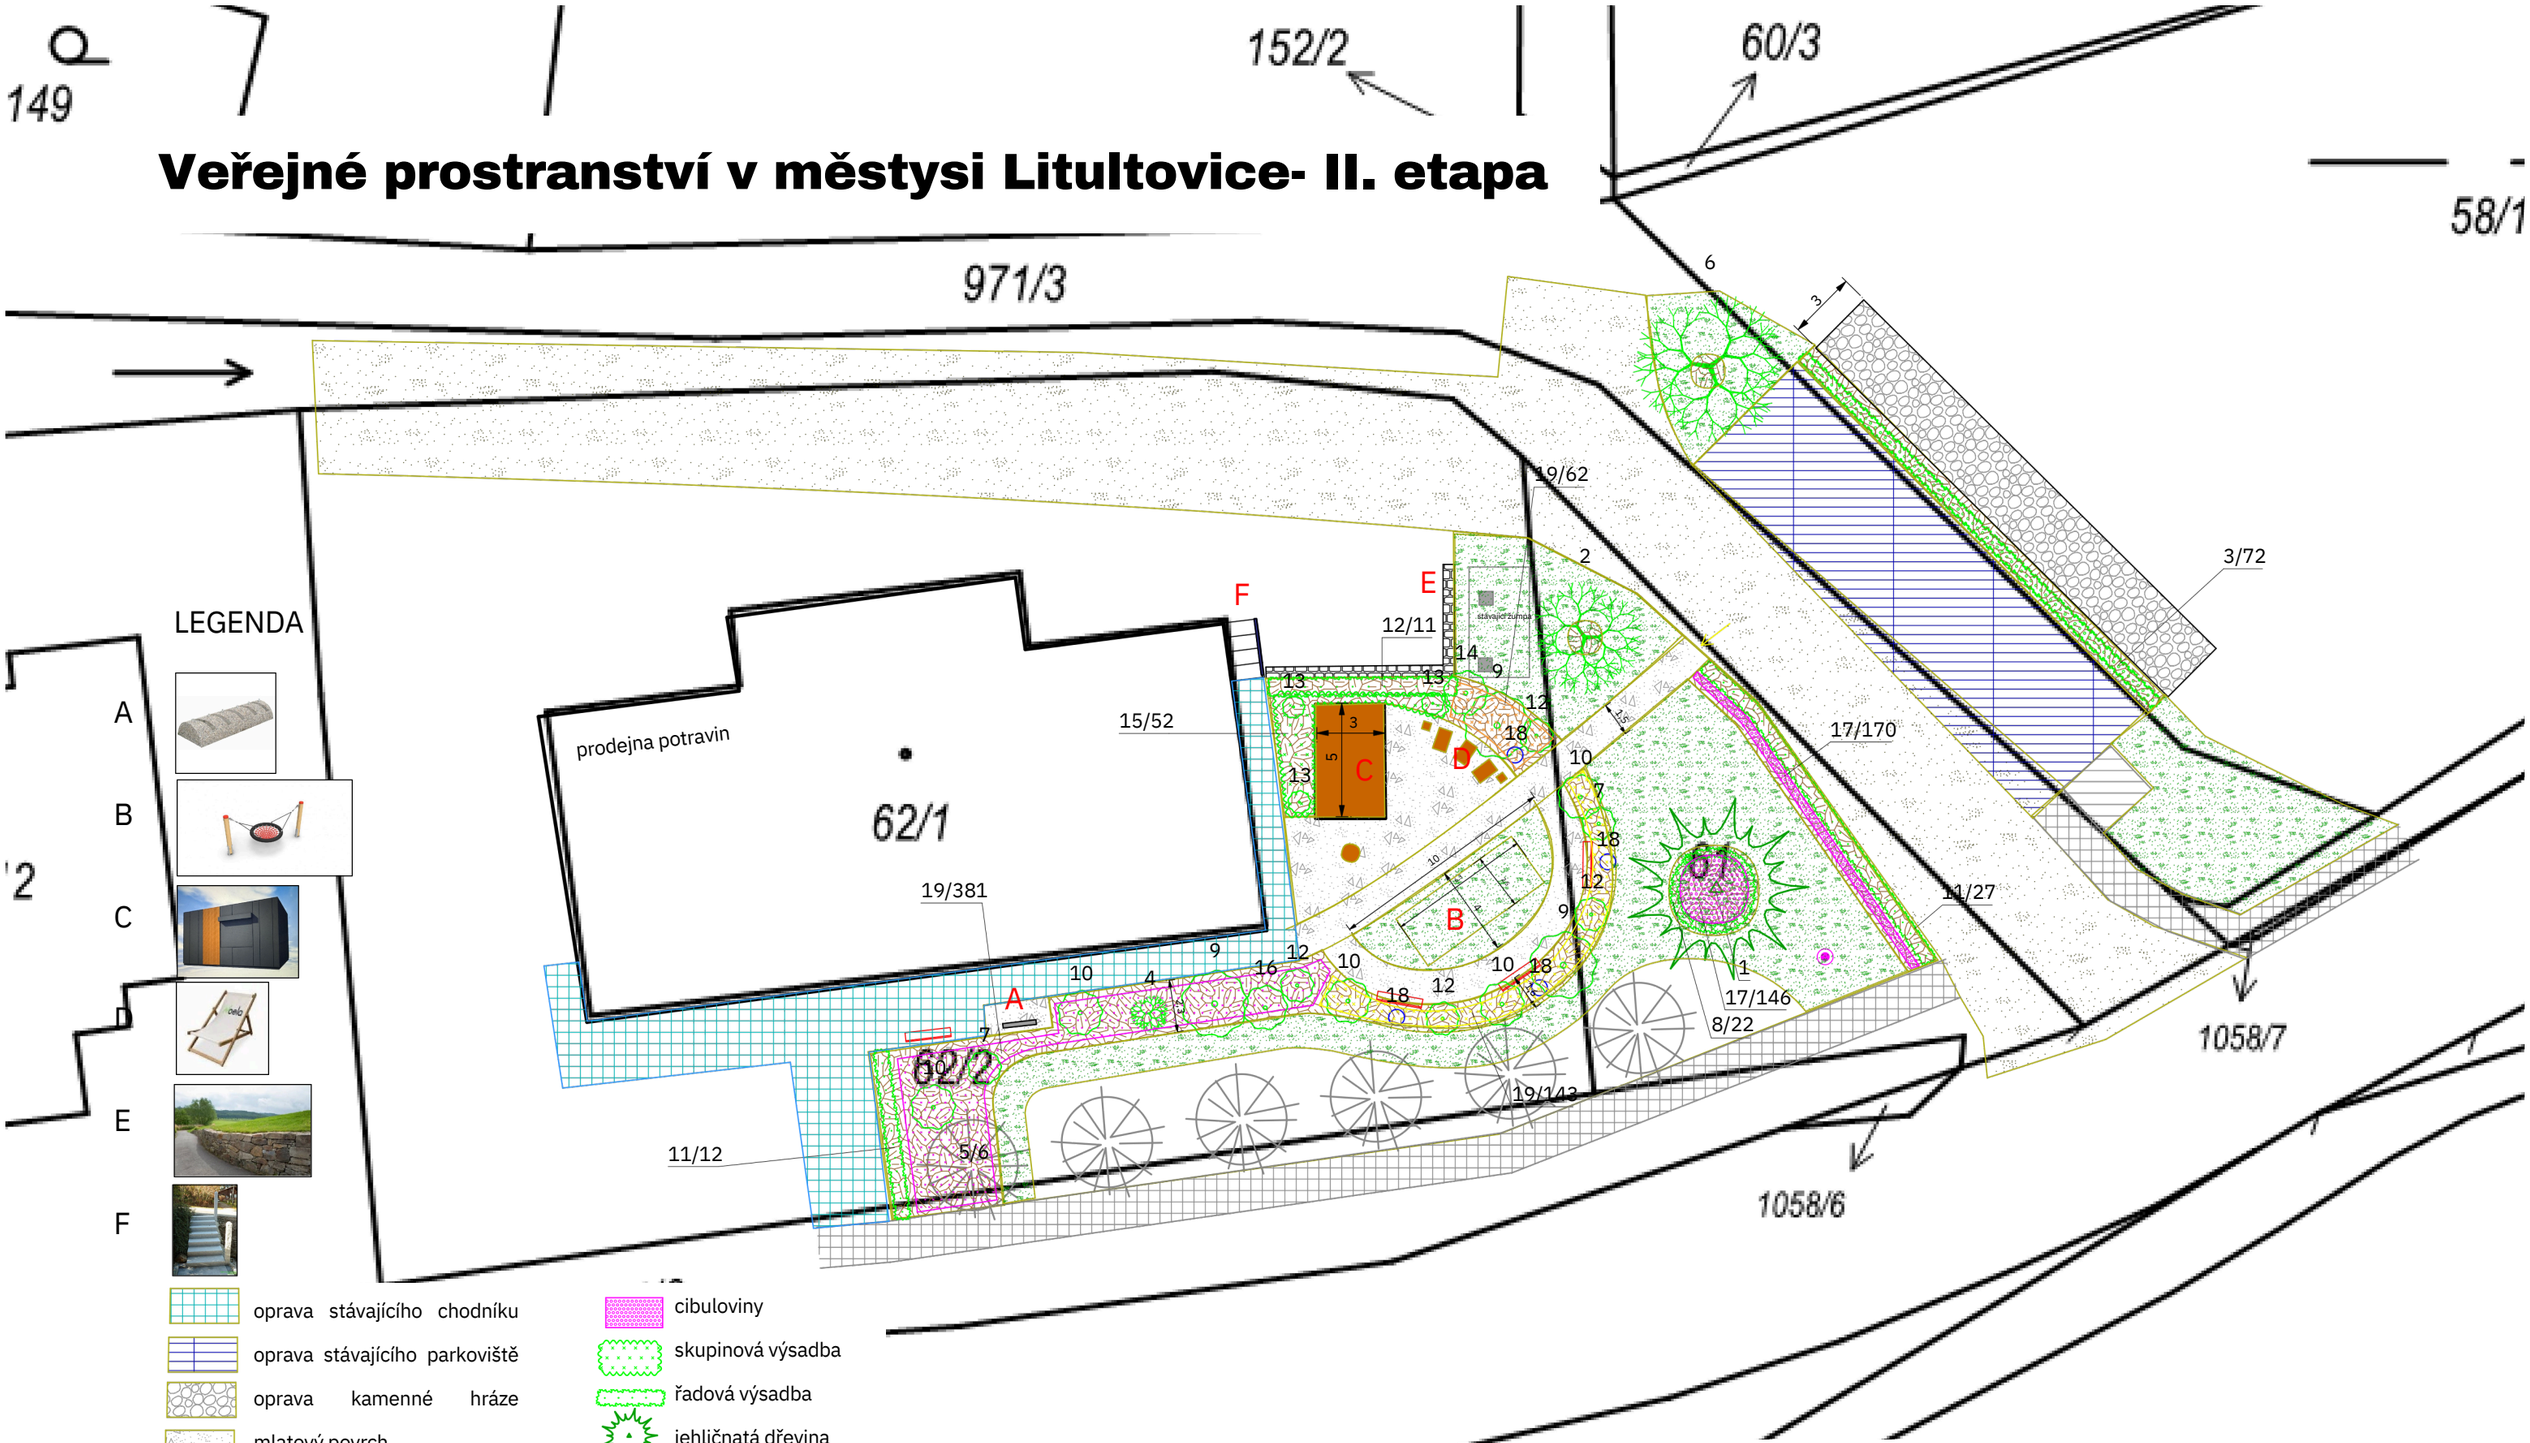

LEGENDA

A

B

C

D

E

F

oprava stávajícího chodníku

oprava stávajícího parkoviště

oprava kamenné hráze

mlatový povrch

mulčovací kůra

výsev trávníku

lavička

stávající dřevina

11/12 pořadové číslo/počet kusů

cibuloviny

skupinová výsadba

řadová výsadba

jehličnatá dřevina

keř solitérní

listnatá dřevina

trvalky- I. skupina

trvalky- II. skupina

trvalky- III. skupina

Ing. Olga Šamárková	SITUAČNÍ VÝKRES	
	Projektoval	Ing. Olga Šamárková
městys Litultovice	Kreslil	Ing. Olga Šamárková
	Datum	2/2026
Veřejné prostranství v městysi Litultovice-II. et	Formát	A3
	Měřítko	1:270