


KRAJ  
KATASTRÁLNÍ OZEMÍ  
DRUH POZEMKU  
PARCELNÍ ČÍSLA

MORAVSKOSLEZSKÝ						
LITULTOVICE						
KRAJNICE CESTY, POLE						
1874	1872/2	1871	968/21	968/4 1868	2292	1866

LEGENDA TYPŮ ČAR:  
- - - - - PRAVÝ BŘEH  
- - - - - LEVÝ BŘEH  
- - - - - NIVELETA DNA  
— — — — — TERÉN V OSE

### SO 03.1 ZÁCHYTNÝ PŘÍKOP 1 PODÉLNÝ PROFIL

MĚŘITKA X/Y 1:500 / 1:100

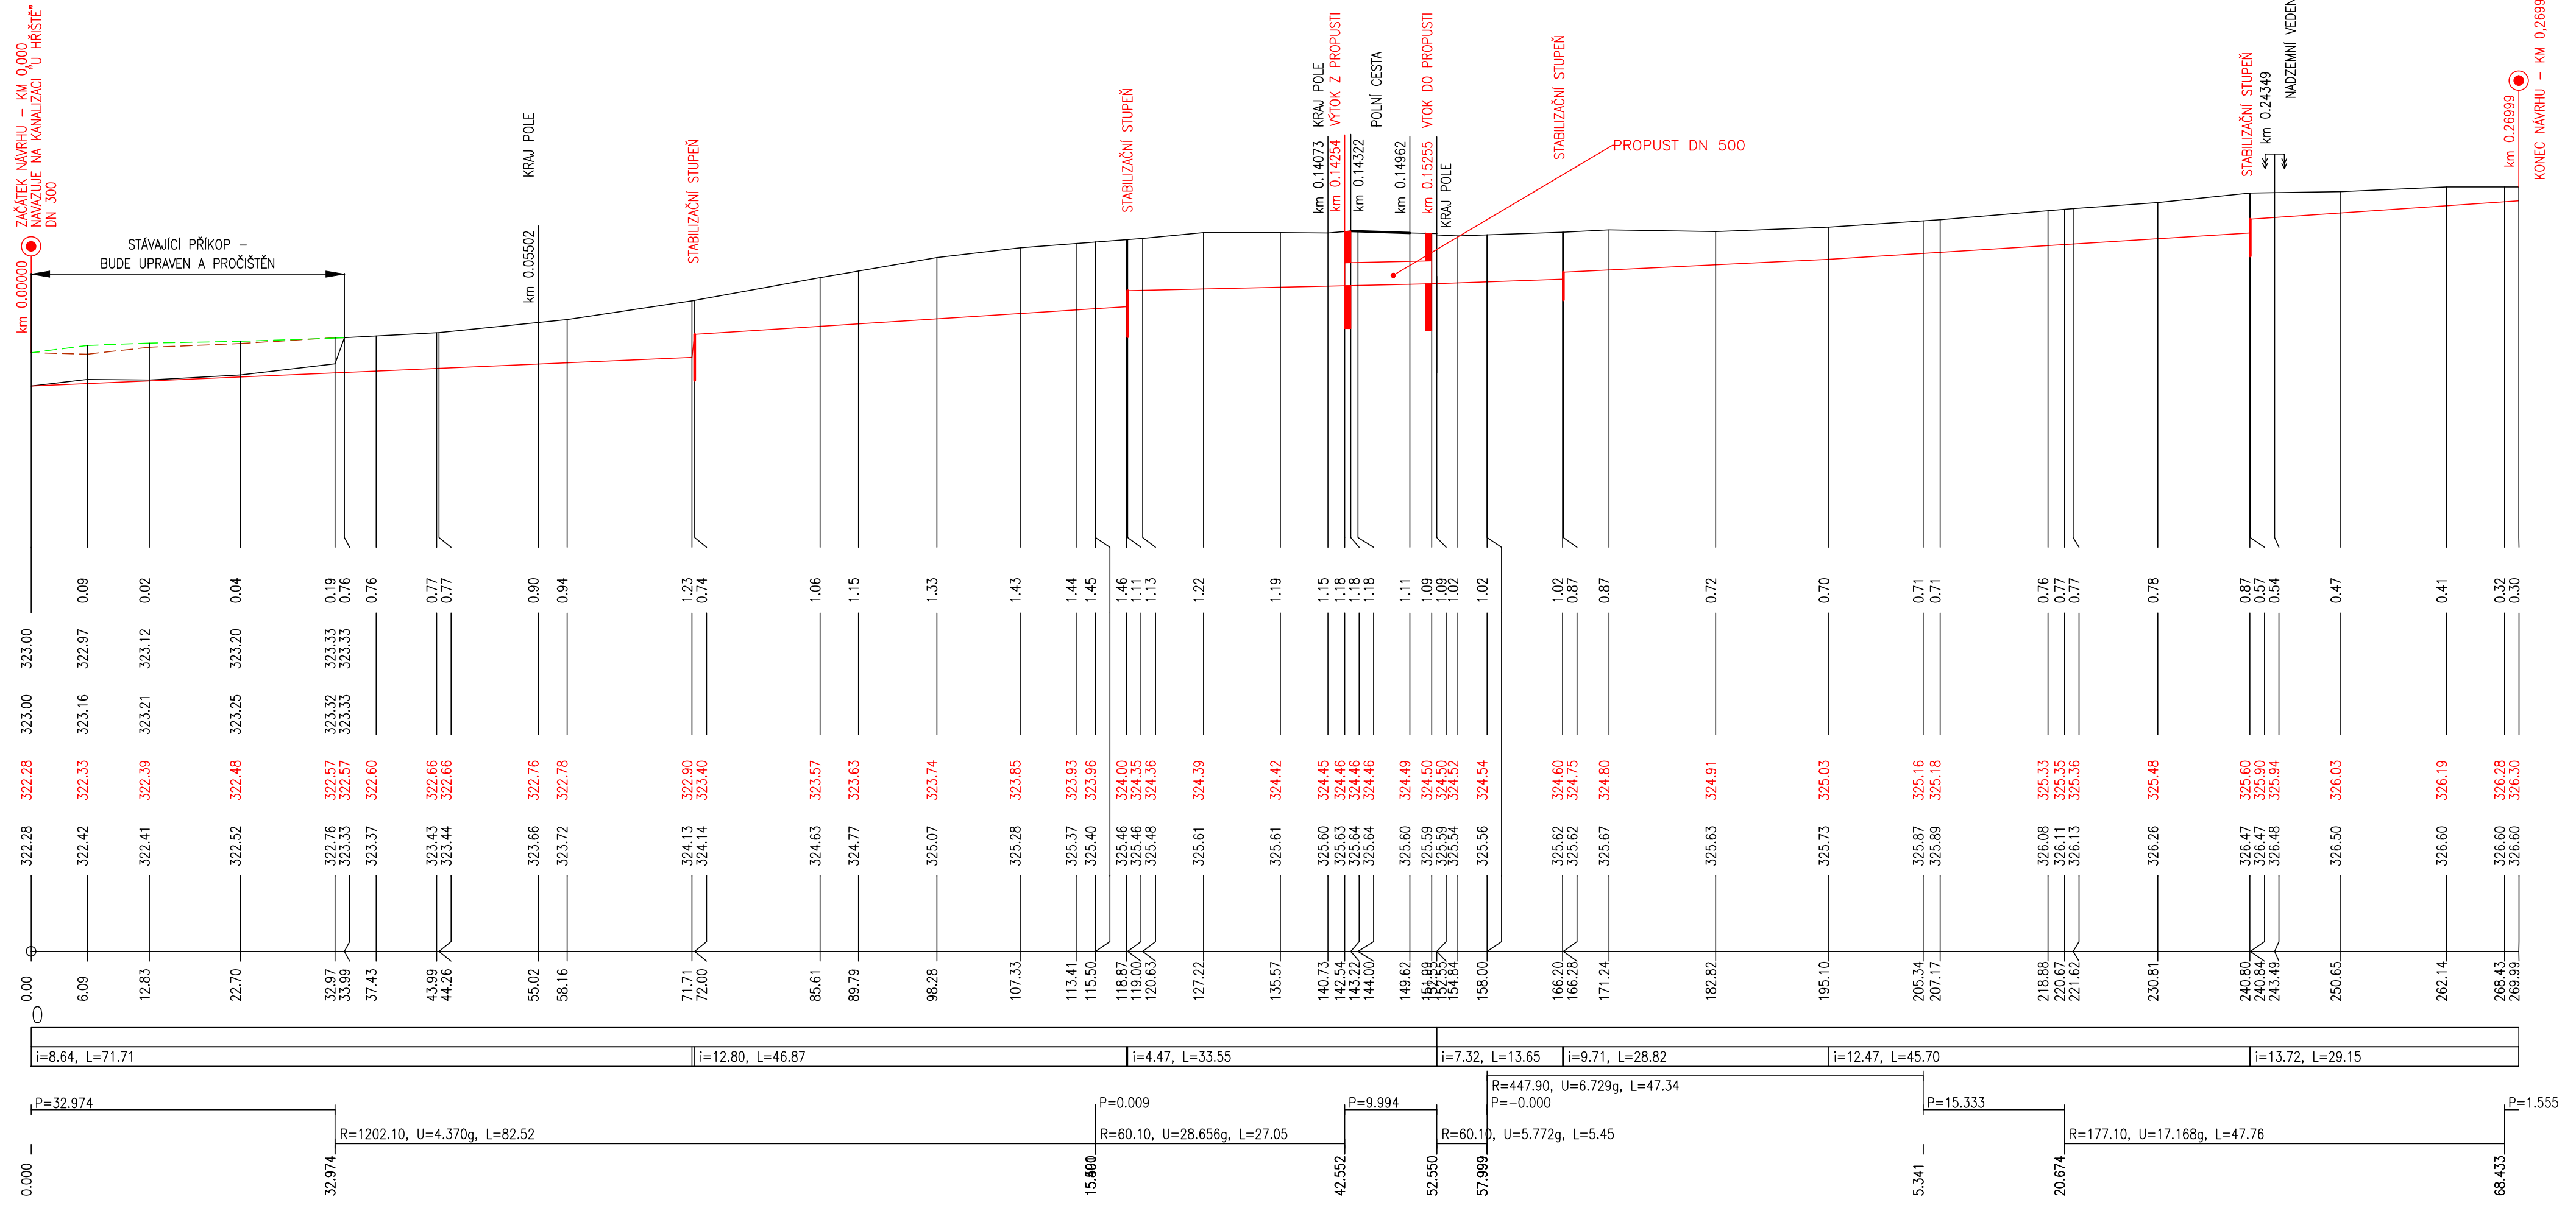

Vypracování návrhu řešení odtokových poměrů ve vybraných lokalitách obce Litultovice

### SO 03.1 Záchytný příkop 1 D.031.01 Podélný profil

M 1 : 500/100  
Výškový systém: B.P.V.  
Souřadnicový systém: S-JTSK

