


KRAJ  
KATASTRÁLNÍ ÚZEMÍ  
DRUH POZEMKU  
PARCELNÍ ČÍSLA

MORAVSKOSLEZSKÝ	2292	2291
LITULTOVICE		
ZATRAVNĚNO ORNÁ PŮDA		
1050 2073		

LEGENDA TYPŮ ČAR:  
 - - - - - PRAVÝ BŘEH  
 - - - - - LEVÝ BŘEH  
 - - - - - NIVELETA DNA  
 - - - - - TERÉN V OSE

SO 02  
PODÉLNÝ PROFIL ZASAKOVACÍM  
A SVODNÝM PRŮLEHEM II

MĚŘÍTKA X/Y 1:500 / 1:100

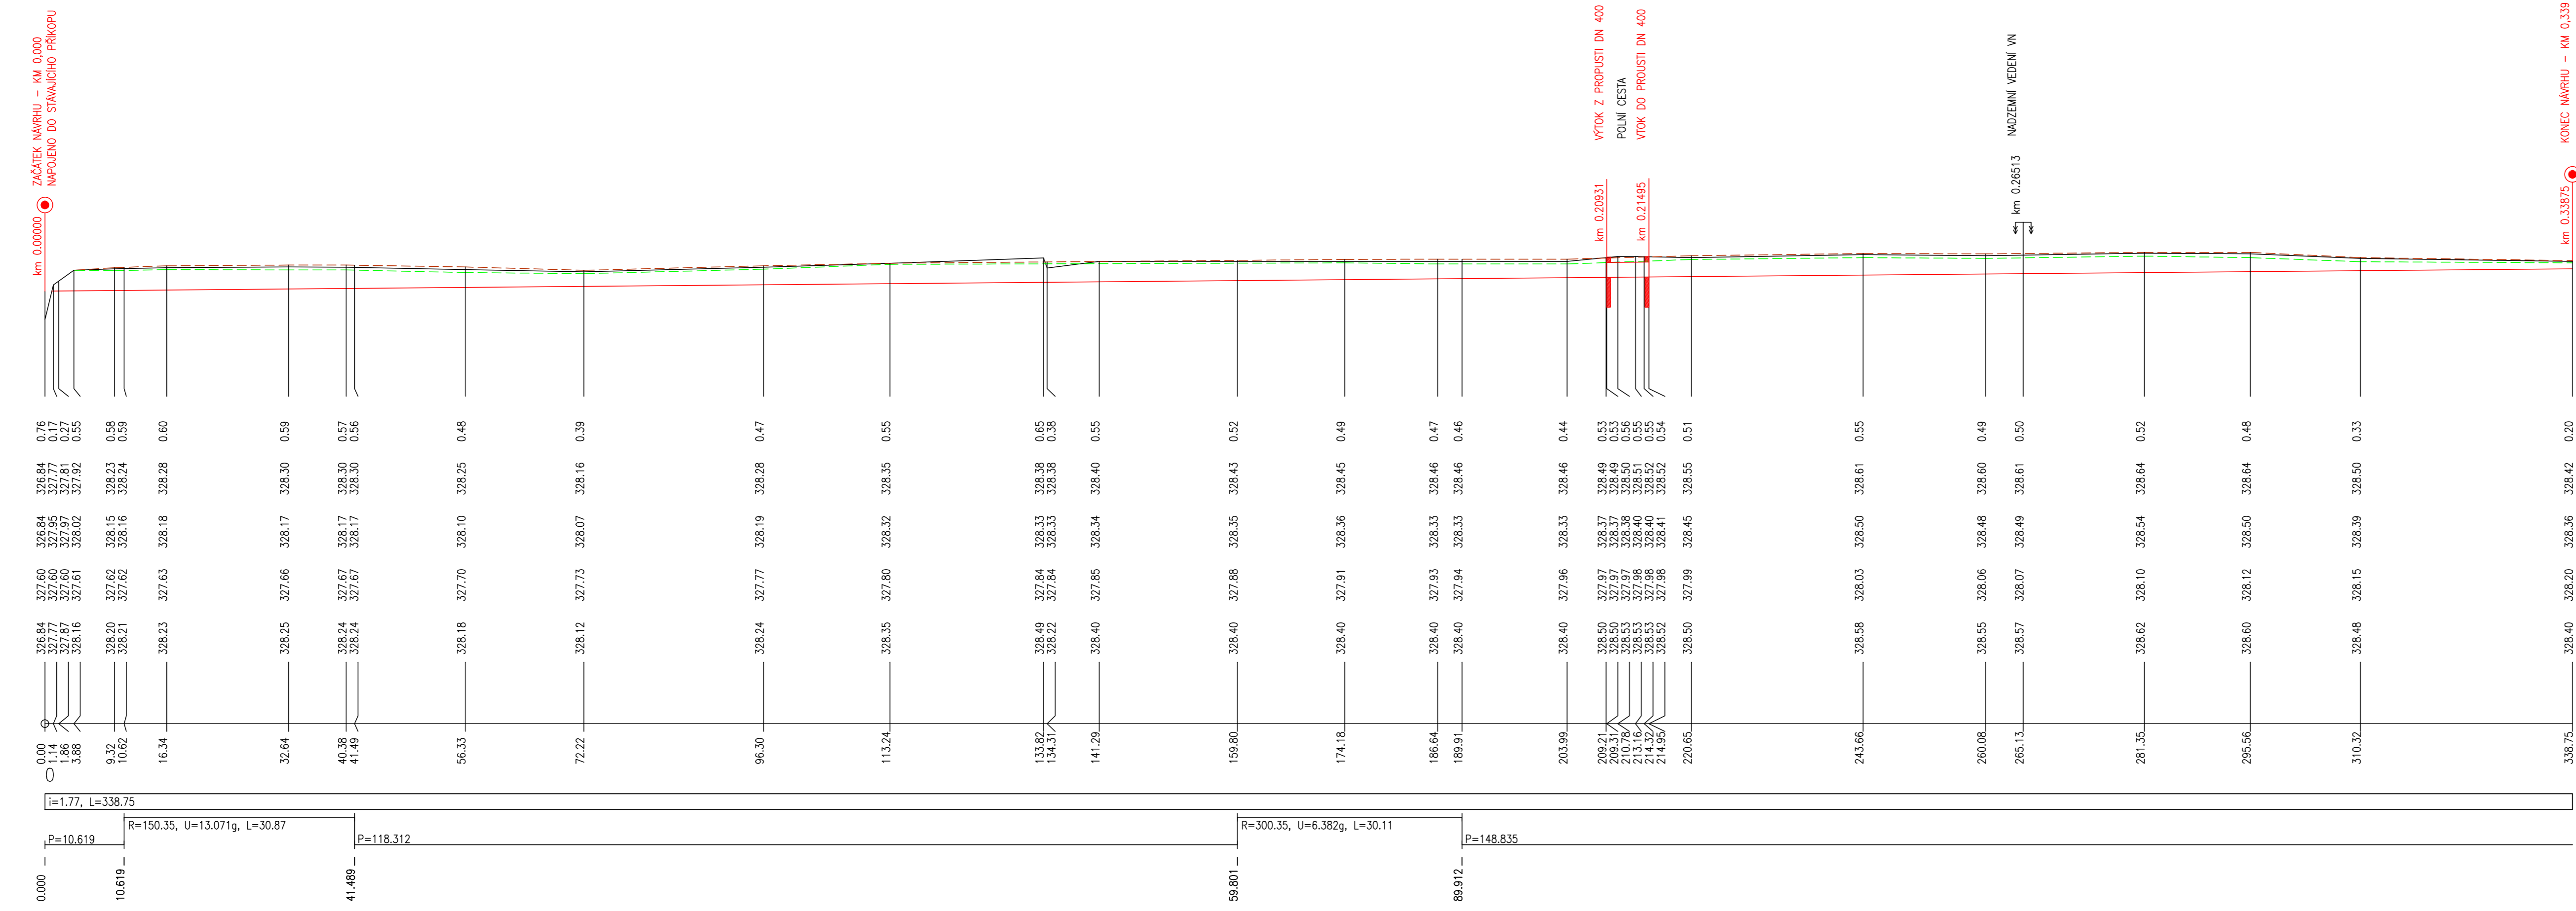

Vypracování návrhu řešení odtokových poměrů ve vybraných lokalitách obce Litultovice

SO 02 Zasakovací a svodný průleh II.  
D.02.02 Podélný profil

M 1 : 500/100  
Výškový systém: B.P.V.  
Souřadnicový systém: S-JTSK

