


# REVITALIZACE VEŘEJNÉHO PROSTRANSTVÍ V MĚSTYS LITULTOVICE

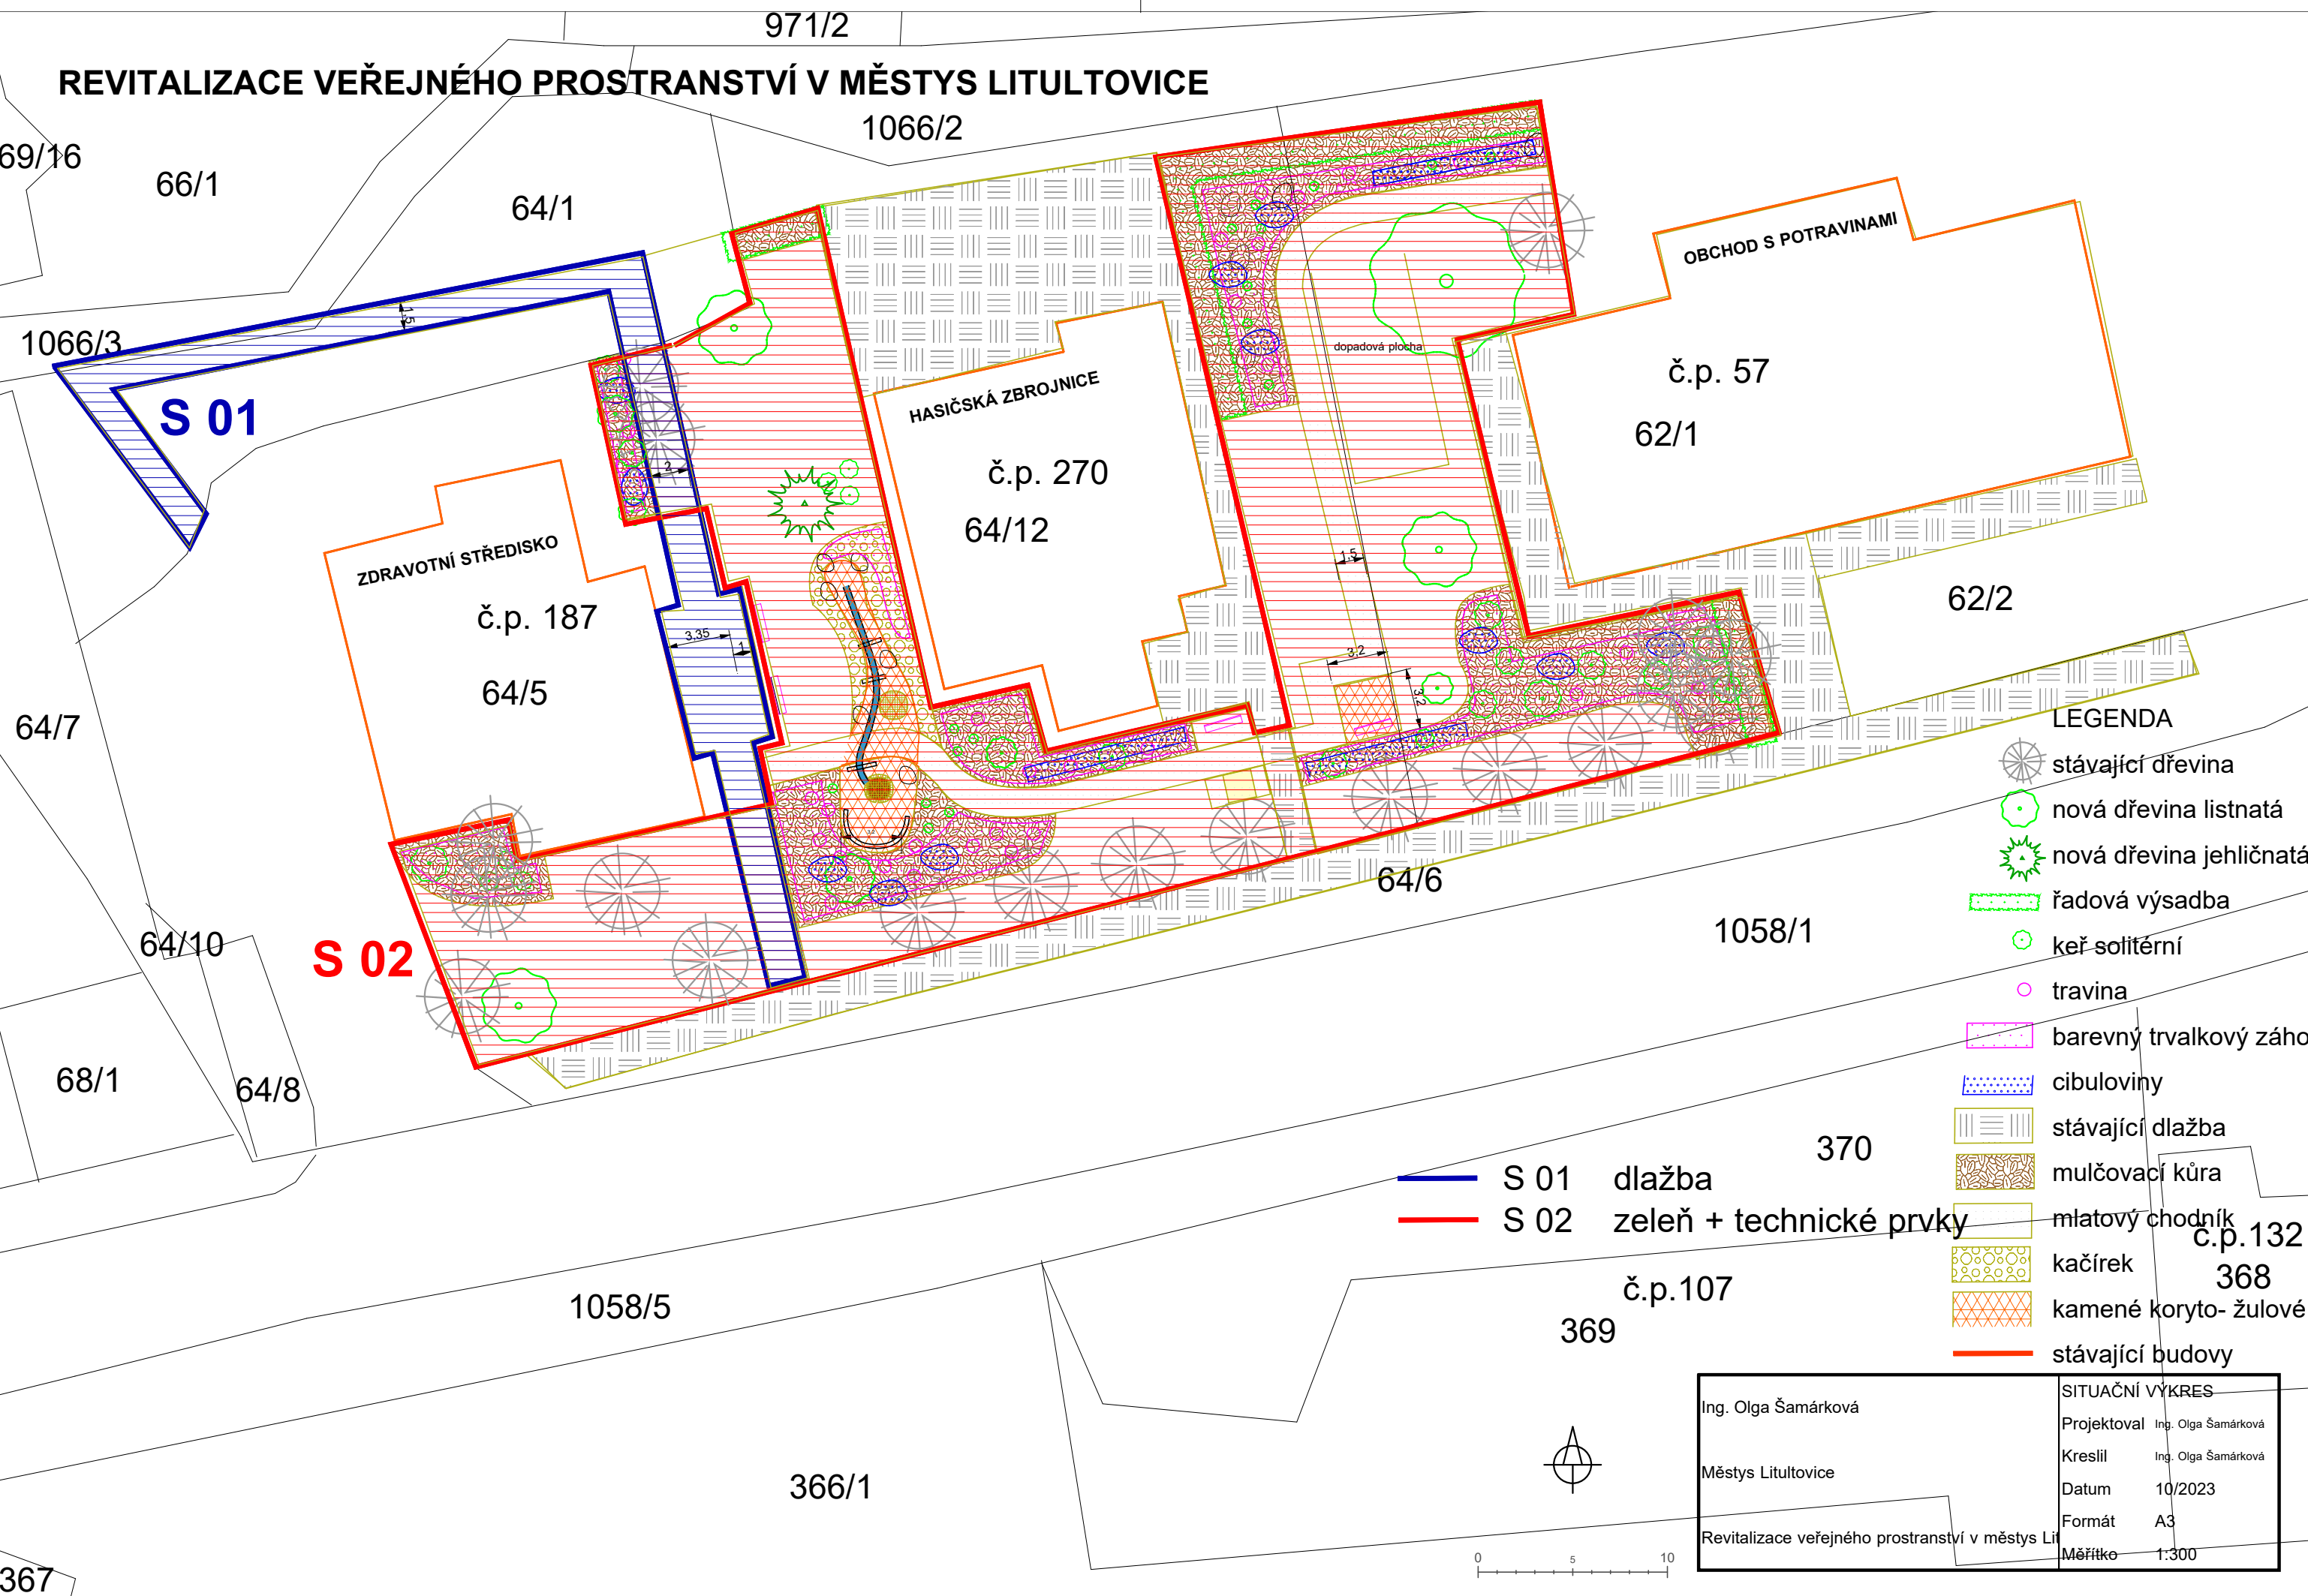


## LEGENDA

- stávající dřevina
- nová dřevina listnatá
- nová dřevina jehličnatá
- řadová výsadba
- keř solitérní
- travina
- barevný trvalkový záhon
- cibuloviny
- stávající dlažba
- mulčovací kůra
- mlatový chodník
- kačírek
- kamené koryto- žulové
- stávající budovy

- S 01 dlažba
- S 02 zeleň + technické prvky

Ing. Olga Šamárková		SITUAČNÍ VÝKRES	
Projektovatel	Ing. Olga Šamárková	Datum	10/2023
Kreslil	Ing. Olga Šamárková	Formát	A3
Městys Litultovice		Měřítko	1:300
Revitalizace veřejného prostranství v městys Litultovice			

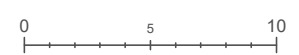

367

366/1

369

č.p. 107

370

č.p. 132

368

žulové

69/16

66/1

64/1

971/2

1066/2

1066/3

S 01

HASIČSKÁ ZBROJNICE

č.p. 270

64/12

č.p. 57

62/1

OBCHOD S POTRAVINAMI

ZDRAVOTNÍ STŘEDISKO

č.p. 187

64/5

62/2

64/7

S 02

64/6

1058/1

64/10

68/1

64/8

1058/5